
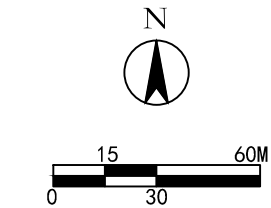


# 卢氏县河洛嘉园易地搬迁安置点幼儿园建设工程规划许可批后公示

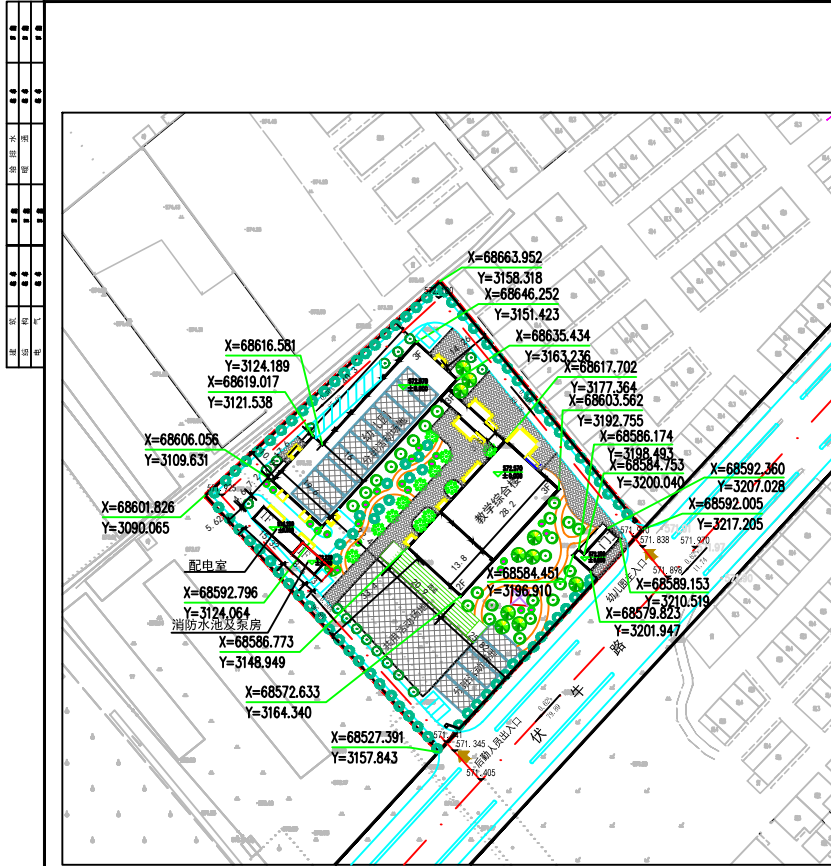

图例

□ 规划建筑物    红色虚线 幼儿园规划界限

==主要经济技术指标==

序号	项目名称	数量	单位	备注
1	规划净用地面积	8683.46	平方米	13.03亩
2	地上总建筑面积	5575.52	平方米	
	教学综合楼	5403.99	平方米	
	门卫	61.50	平方米	
3	地下消防水池建筑面积	110.03	平方米	
4	总建筑面积	5628.88	平方米	
5	建筑基底面积	2181.67	平方米	
6	容积率	0.642		
7	建筑密度	25.12	%	
8	绿地率	30.05	%	
9	班级数量	12	个	
10	停车位	15	个	
11	公共运动场地	903	平方米	
12	分班活动场地	900	平方米	

- 注：1、本图依据甲方提供地形测量图绘制。  
 2、本图坐标系、标高系统与甲方提供的地形测量图一致。  
 3、图中数据单位除注明外均为米。  
 4、建筑标注坐标为建筑外墙交点坐标。  
 5、施工前应核对坐标系、标高系；其定位应符合城市规划要求。

河南智博建筑设计集团有限公司  
HENAN ZHIFENG ARCHITECTURAL DESIGN GROUP CO., LTD.  
资质等级：甲级  
证书编号：A141000604

---

备注

---

出图专用章

---

注册专用章

---

建设单位  
**卢氏县教育体育局**

---

项目名称  
**卢氏县河洛嘉园易地搬迁安置点幼儿园建设项目**

---

项目名称  
**幼儿园**

---

图纸名称  
**规划平面图**

---

项目负责人	寇福民	签字
专业负责人	徐利民	签字
审核	徐利民	签字
校对	陈晨	签字
设计	李文强	签字
制图	李文强	签字
设计阶段	方案	专业
版次	1	比例 1:1000
图号	00-01	共01页 第01页
工程号		日期



中华人民共和国

## 建设工程规划许可证

证书编号：411224001000002

---

根据《中华人民共和国土地管理法》、《中华人民共和国城乡规划法》和《河南省城乡规划条例》有关规定，经审查，本建设工程符合国土空间规划和用途管制要求，颁发此证。

发证机关  
卢氏县自然资源局

日期  
二〇二一年一月十三日

建设单位  
卢氏县教育体育局

项目名称  
卢氏县河洛嘉园易地搬迁安置点幼儿园

---

**遵守事项**

- 一、建设单位应当按照规划许可内容进行建设，不得擅自变更规划许可内容。
- 二、本许可证在核发之日起30日内有效，逾期失效。
- 三、建设单位应当按照规划许可内容进行建设，不得擅自变更规划许可内容。
- 四、建设单位应当按照规划许可内容进行建设，不得擅自变更规划许可内容。
- 五、建设单位应当按照规划许可内容进行建设，不得擅自变更规划许可内容。

根据《中华人民共和国城乡规划法》、《中华人民共和国政府信息公开条例》等相关规定进行批后公示，具体内容如下：

项目名称：卢氏县河洛嘉园易地搬迁安置点幼儿园  
 建设单位：卢氏县教育体育局  
 项目位置：卢氏县文化路、伏牛路北、西苑北路以东  
 建设规模：本次新增教学综合楼、门卫、消防泵房、水池及配电室，总建筑面积5428.88平方米，其中地上总建筑面积5275.52平方米，地下总建筑面积53.36平方米。容积率：1.00，建筑密度：46.22%，绿地率：30.05%，停车位15个。

公示期限：至竣工验收。  
 公示网址：<http://www.lushixian.gov.cn/>  
 联系电话：0398-7876889

2021年1月13日