


年加工连翘香菇各5000吨建设工程规划许可批前公示

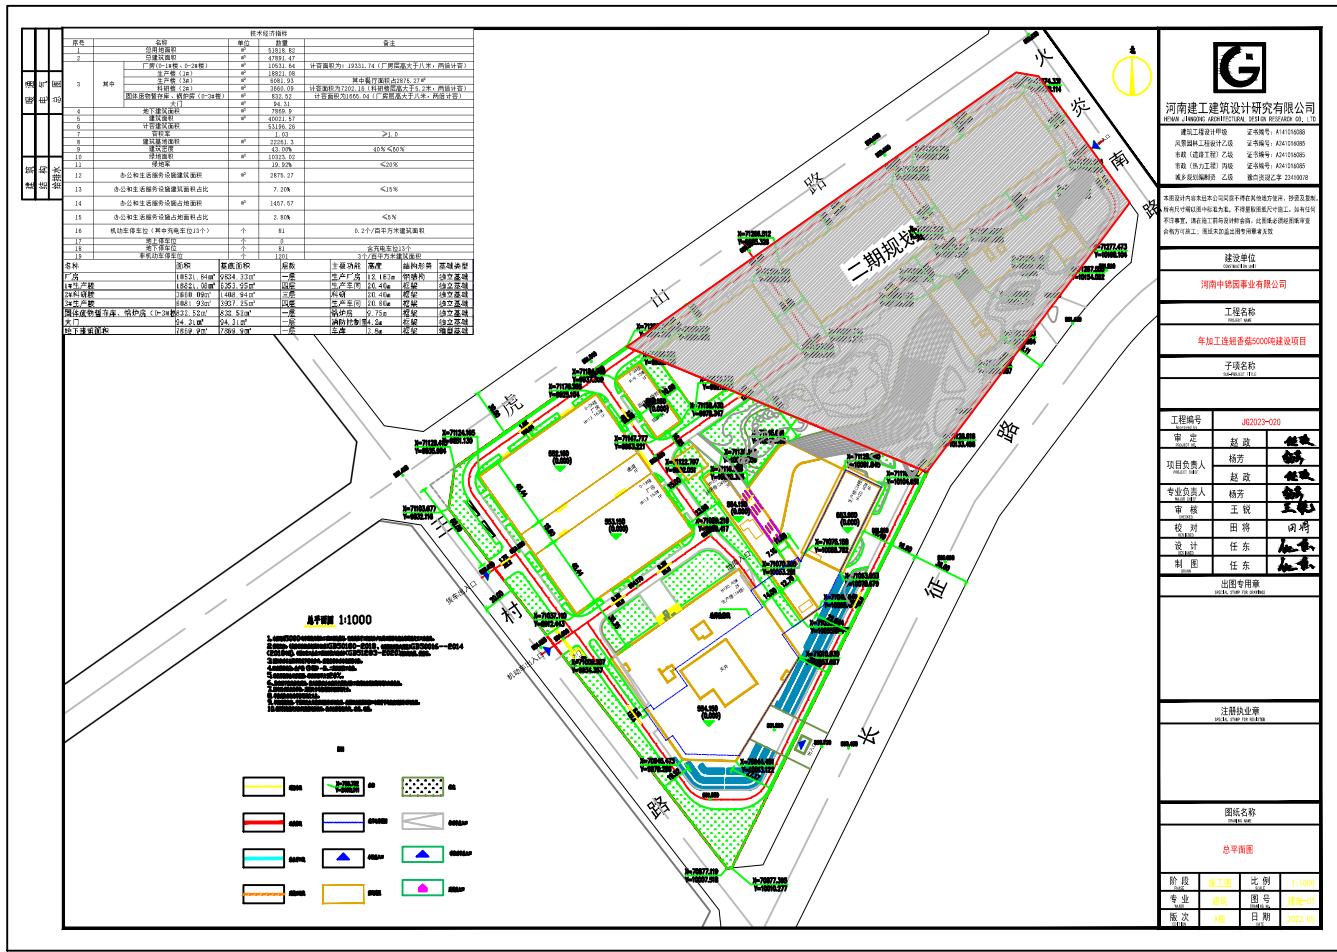

河南建筑设计研究院有限公司
HENAN ARCHITECTURE DESIGN RESEARCH INSTITUTE

建筑工程设计甲级 证书编号: A14101000
风景园林工程设计乙级 证书编号: A24101000
规划(城乡规划)乙级 证书编号: A04101000
市政(给水排水)丙级 证书编号: A34101000
城乡规划编制乙级 证书编号: A14101000

建设单位: **河南中锦园实业有限公司**

工程名称: **年加工连翘香菇5000吨建设项目**

子项名称: **总平面图**

工程编号: **JK2024-010**

设计: 杨芳 赵政
项目负责人: 杨芳 赵政
专业负责人: 杨芳 王锐
审核: 田将 任东
校对: 田将 任东
设计: 任东
制图: 任东

注册执业章

图底名称: **总平面图**

阶段	设计	比例	1:1000
专业	建筑	图号	JK24-01
图次	01	日期	2024.05



根据《中华人民共和国城乡规划法》、《中华人民共和国政府信息公开条例》等相关规定进行批前公示，具体内容如下：

项目名称: 年加工连翘香菇5000吨建设项目
建设单位: 河南中锦园实业有限公司
项目位置: 卢氏县虎山路与王村路交叉口东南角
建设规模: 本次申报厂房、1#生产楼、2#科研、3#生产楼、固体废物暂存库、锅炉房(0-3#楼)、大门、地下建筑面积(车库)，总建筑面积47891.47平方米。其中地上建筑面积40021.57平方米，地下建筑面积7869.9平方米。容积率: 1.03，建筑密度: 43.00%，绿地率: 19.92%，停车位: 81个(含充电车位13个)。

公示日期: 七个工作日。2024年6月21日至2024年7月1日
公示网站: <http://www.lushixian.gov.cn/>
如有异议，请以书面形式于公示期内向我局反映，公示期满后，无异议或虽有异议但经审查没有发现存在违反法律法规行为的，我局将依法办理相关审批手续。
联系电话: 0398-7876889

2024年6月21日