


卢氏县兴贤生态经济带拆迁安置项目乡村建设规划许可批前公示

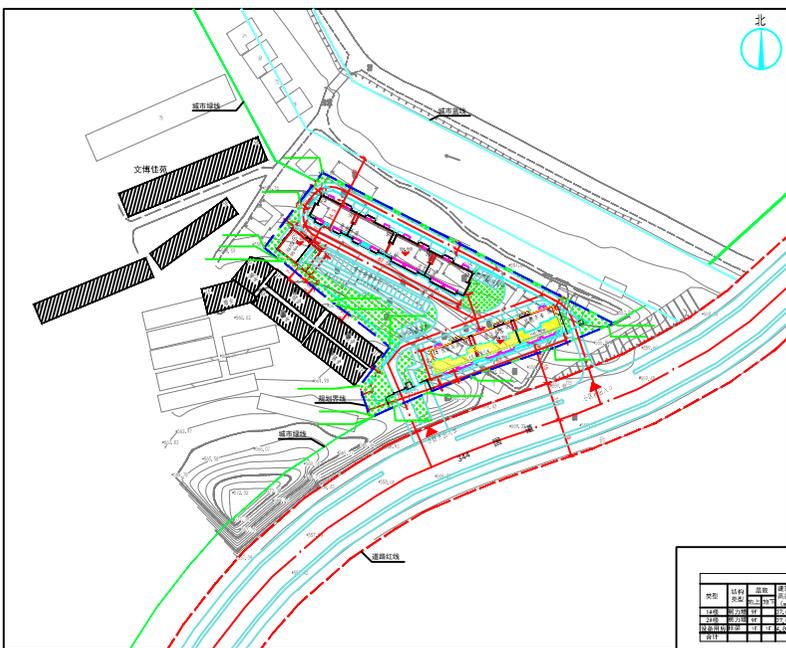

图例:

- 建筑类型
- 道路红线
- 建筑控制线
- 建筑中心线
- 绿地
- 规划建筑退让线
- 机动车停车位
- 人行出入口
- 建筑退让

总经济技术指标

名称	单位	数量	备注
总用地面积	m ²	8282.35	约12.12亩
总建筑面积	m ²	15810.56	
地上总建筑面积	m ²	15605.33	
地下总建筑面积	m ²	205.23	
容积率		1.93	
建筑密度	%	23.88	
绿地率	%	30.00	
停车位	个	79	

ZBA

智博建筑设计集团有限公司
 ZHIBO ARCHITECTURAL DESIGN GROUP CO., LTD.
 资质等级: 乙 级
 CERTIFICATION GRADE: CLASS B
 证书编号: A141000604
 CERTIFICATION No.: A141000604

备注 REMARKS

出图专用章 PROJECT SEAL

注册执业章 SEAL OF CERTIFIED DESIGNER

建设单位 CLIENT

卢氏县文峪乡南窑村民委员会

项目名称 PROJECT NAME

卢氏县兴贤生态经济带项目

拆迁安置小区

子项目名称 SUB-PROJECT NAME

图纸名称 DRAWING TITLE

规划总平面图

项目负责	审核	签字
项目负责人	李安柱	李安柱
专业负责	李安柱	李安柱
制图	李安柱	李安柱
设计	李安柱	李安柱
设计审核	李安柱	李安柱
日期	2024.09.02	2024.09.02
比例	1:1000	1:1000
图号	ZJ-01	第 11 页
图幅	A0	第 11 页
图例	见说明	第 11 页
图例	见说明	第 11 页
图例	见说明	第 11 页
图例	见说明	第 11 页



根据《中华人民共和国城乡规划法》、《中华人民共和国政府信息公开条例》等相关规定进行批前公示，具体内容如下：

项目名称: 卢氏县兴贤生态经济带拆迁安置项目
 建设单位: 卢氏县文峪乡南窑村民委员会
 项目位置: 卢氏县G344与泉水峪交叉口西北角
 建设规模: 本次申报1#楼、2#楼、设备用房, 总建筑面积15810.56平方米。其中地上建筑面积15605.33平方米, 地下建筑面积205.23平方米。容积率: 1.93, 建筑密度: 23.88%, 绿地率: 30.00%, 停车位: 79个。

公示日期: 七个工作日。2024年9月2日至2024年9月10日
 公示网站: <http://www.lushixian.gov.cn/>

如有异议, 请以书面形式于公示期内向我局反映。公示期满后, 无异议或虽有异议但经审查没有发现在违反法律法规行为的, 我局将依法办理相关审批手续。
 联系电话: 0398-7876889

2024年9月2日

Autodesk

Autodesk