


# 卢氏县工人文化宫建设项目建设工程规划许可批前公示

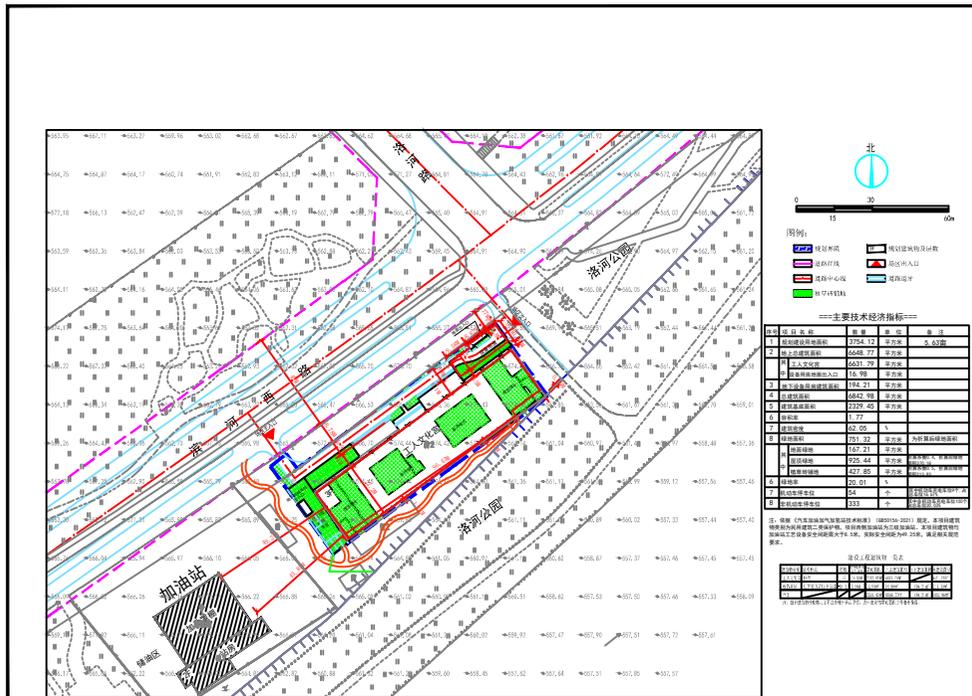

智博建筑设计集团有限公司  
ZIBO ARCHITECTURAL DESIGN GROUP CO., LTD.  
资质等级: 甲级  
CERTIFICATION GRADE: CLASS A  
证书编号: A141000064  
CERTIFICATION No.: A141000064

备注 REMARKS

出图专用章 PROJECT SEAL

注册执业章 SEAL OF CERTIFIED DESIGNER

建设单位 CLIENT

卢氏县总工会

项目名称 PROJECT NAME

卢氏县工人文化宫建设项目

项目编号 SUB-PROJECT NAME

图纸名称 DRAWING TITLE

规划总平面图

项目负责人	李文廷	李
专业负责人	李文廷	李
审核	李文廷	李
校对	李文廷	李
设计阶段	方案	李
图次	1	李
比例	1:1000	李
图号	21-01	李
设计日期	2024.10	李
出图日期	2024.10	李



根据《中华人民共和国城乡规划法》、《中华人民共和国政府信息公开条例》等相关规定进行批前公示，具体内容如下：

项目名称：卢氏县工人文化宫建设项目  
建设单位：卢氏县总工会  
项目位置：卢氏县廷贤大道（原滨河西路）与洛河路交叉口西南角  
建设规模：本次申报工人文化宫、设备用房，总建筑面积6842.98平方米。其中地上建筑面积6648.77平方米，地下建筑面积194.21平方米。容积率：1.77，建筑密度：62.05%，绿地率：20.01%。  
停车位：机动车停车位54个（含充电车位9个）。

公示日期：七个工作日。2024年10月12日-2024年10月21日  
公示网站：<http://www.lushixian.gov.cn/>

如有异议，请以书面形式于公示期内向我局反映。公示期满后，无异议或虽有异议但经审查没有发现存在违反法律法规行为的，我局将依法办理相关审批手续。  
联系电话：0398-7876889

2024年10月12日