


# Autodesk 卢氏县公安局官坡派出所新建项目建设用地规划许可批前公示

项目名称：卢氏县公安局官坡派出所新建项目  
项目公示类别：建设用地规划许可证批前公示  
项目单位：卢氏县公安局  
项目位置及用地指标：该项目位于卢氏县官坡镇官坡中学北侧，总用地面积2348.80平方米(合3.52亩)，其中：建设用地面积约2348.80平方米(合3.52亩)；  
用地性质：行政办公用地(A1)，容积率：≤1.0，建筑密度：≤30%，绿地率：≥35%，限高≤24米；地上建筑限建面积≤2348平方米。  
公示期限：7个工作日  
公示日期：2021年3月12日-2021年3月22日  
详细内容：详见该项目用地位置平面图

## A-16-02-1地块现状位置图

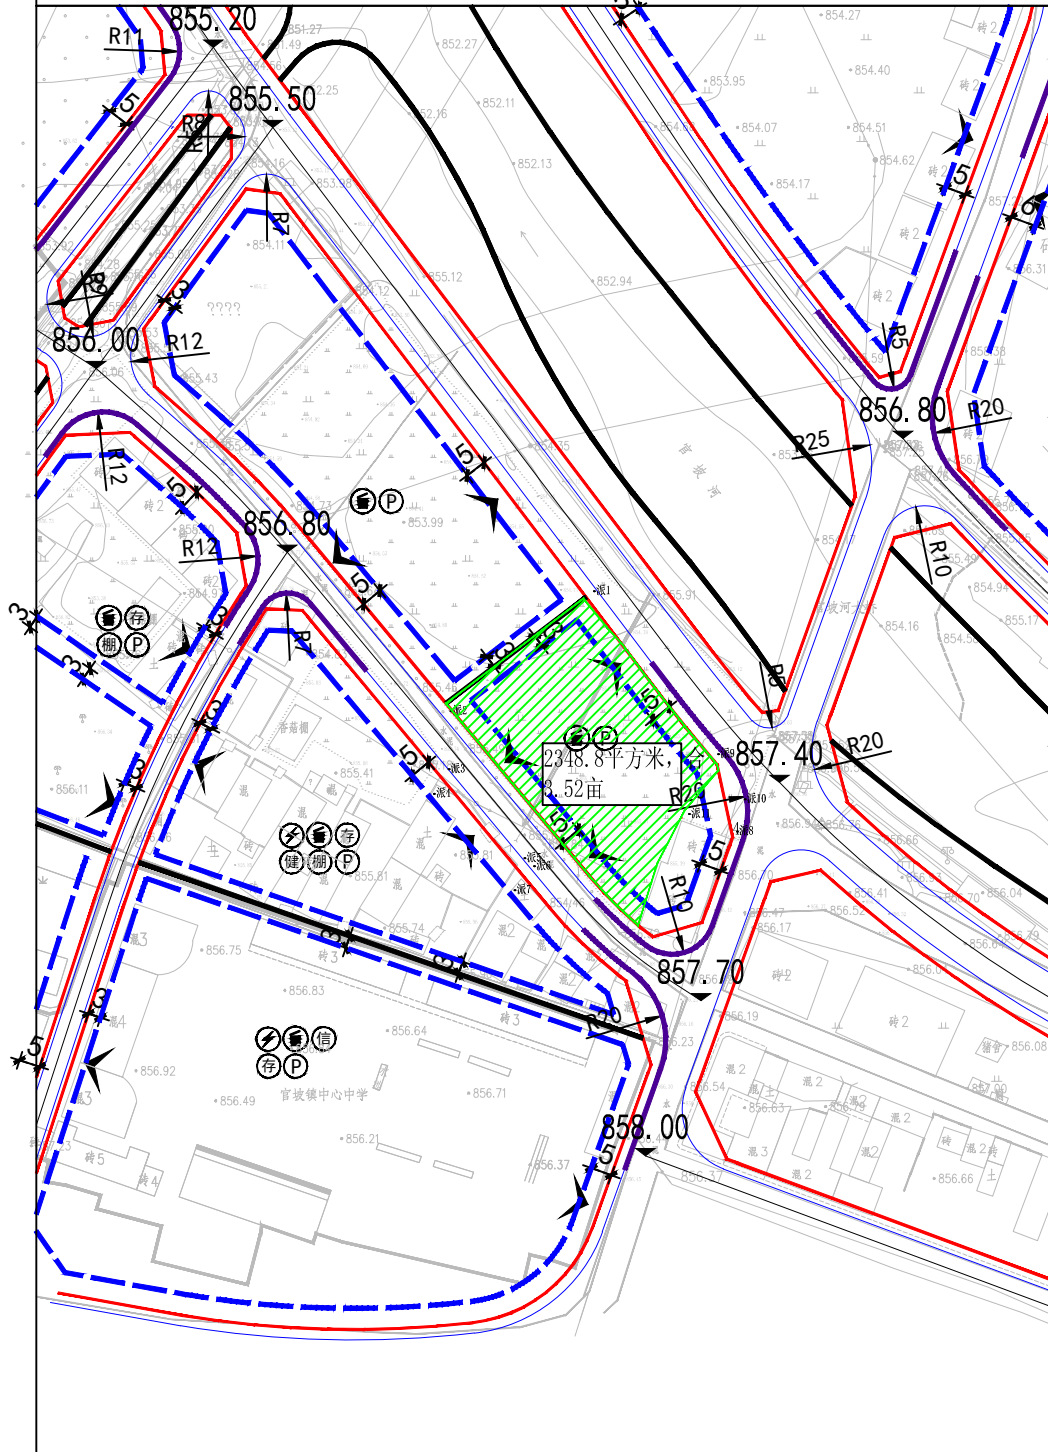

附加说明：  
查询详细内容，请出示身份证明，到我局办理相关手续后查询。依据《城乡规划法》、《行政许可法》  
《河南省城市规划公示制度》等相关法律法规特此公示。如有异议，请于公示时间内以书面形式向我局反馈，公示期满后，  
无异议或虽有异议但经审查没有发现存在违反法律法规行为的，我局将依法办理相关审批手续。  
联系地址：卢氏县自然资源局  
咨询电话：0398-7876889

卢氏自然资源局  
2021年3月12日

Autodesk

Autodesk

Autodesk