

Autodesk
卢氏县工人文化宫建设项目用地规划许可批前公示

项目名称：卢氏县工人文化宫建设项目

项目公示类别：建设用地规划许可证批前公示

项目单位：卢氏县总工会

项目位置及用地指标：该项目位于廷贤大道（原滨河西路）与洛河路交叉口西南角，总用地面积3754.12平方米（合5.63亩），其中：建设用地面积3754.12平方米（合5.63亩）；用地性质：文化设施用地，容积率：≤1.8，建筑密度：≤65%，绿地率：≥20%，建筑限高地上≤24米，地下≤5米，停车位：0.8个/100m²建筑面积。地上建筑限建面积≤6757.416平方米。

公示期限：7个工作日


公示日期：2024年3月20日-2024年3月28日

联系电话：0398-7876889

附加说明：查询详细内容，请出示身份证明，到我局办理相关手续后查询。依据《城乡规划法》、《行政许可法》、《河南省城市规划公示制度》等相关法律法规特此公示。如有意见和建议，请于公示时间内以书面形式向我局反馈。

详细内容：详见该项目用地位置平面图

A28-04-01地块平面位置图

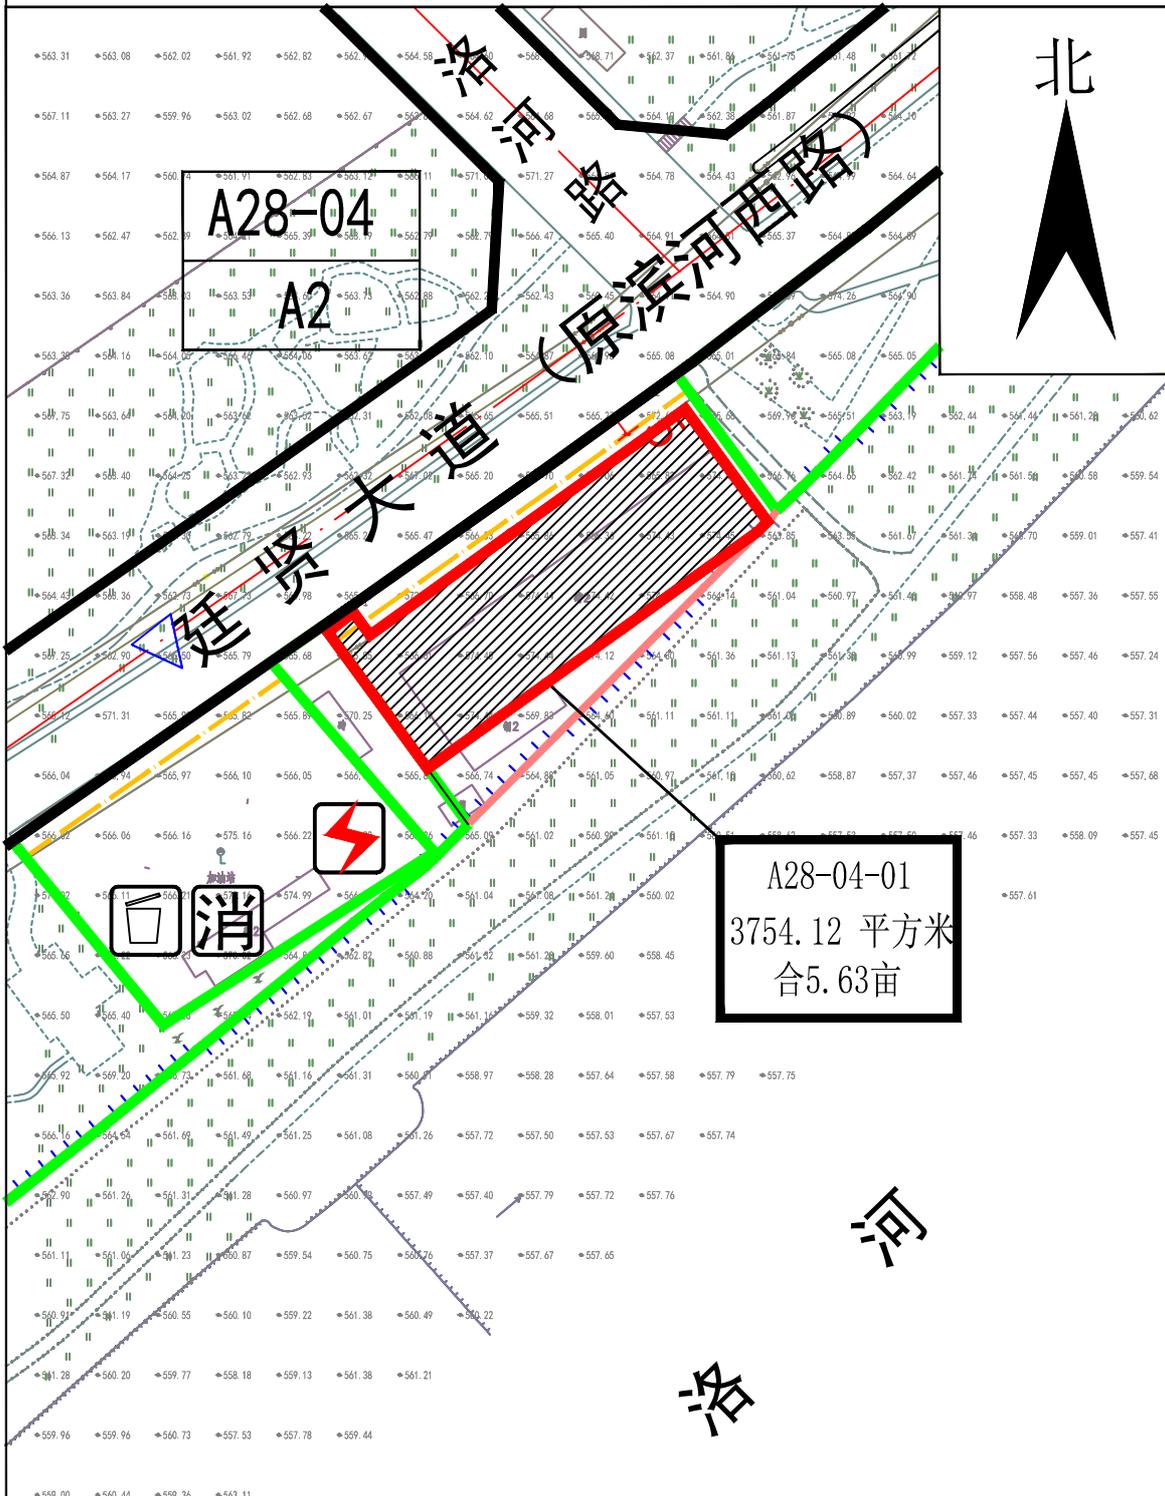

Autodesk

Autodesk

Autodesk

卢氏自然资源局
2024年3月20日