


河南三门峡卢氏110千伏输变电工程建设工程规划许可批后公示

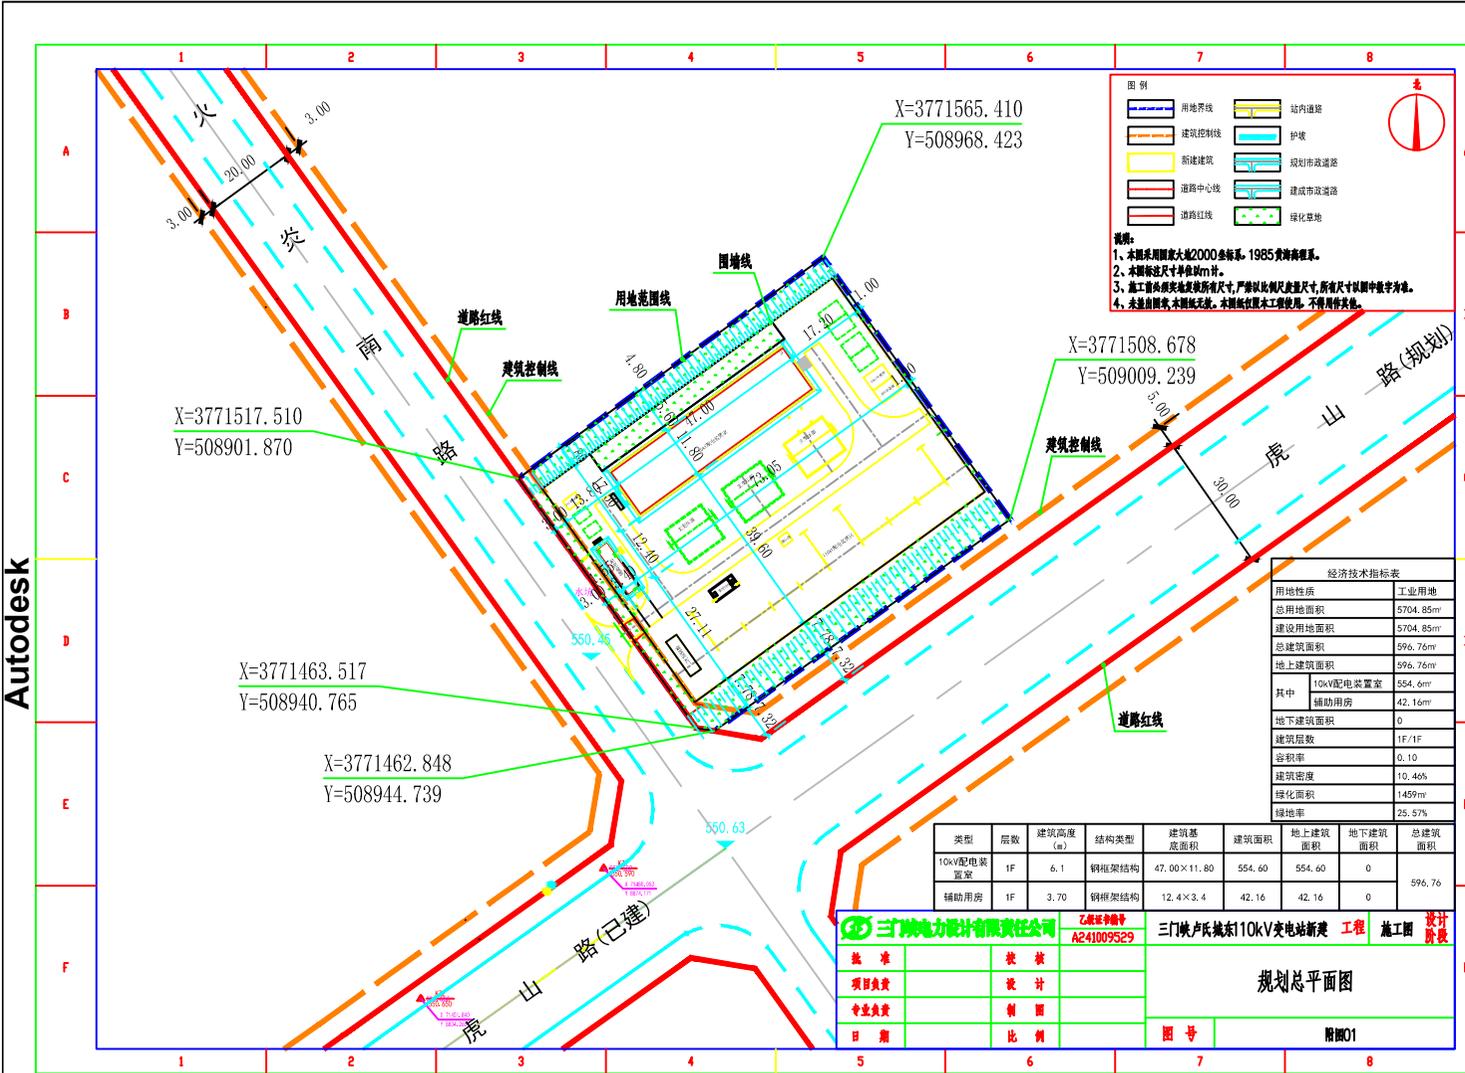

根据《中华人民共和国城乡规划法》、《中华人民共和国政府信息公开条例》等相关规定进行批后公示, 具体内容如下:

项目名称: 河南三门峡卢氏110千伏输变电工程
 建设单位: 国网河南省电力公司三门峡供电公司
 项目位置: 卢氏县虎山路与火炎南路交叉口东北角
 建设规模: 本次拟建10kV配电装置室、辅助用房, 总建筑面积596.76平方米。
 建成后容积率: 0.10, 建筑密度: 10.46%, 绿地率: 25.57%。

公示日期: 至竣工验收。
 公示网站: <http://www.lushixian.gov.cn/>
 如有异议, 请以书面形式于公示期内向我局反映。公示期满后, 无异议或虽有异议但经审查没有发现存在违反法律法规行为的, 我局将依法办理相关审批手续。
 联系电话: 0398-7876889

2023年8月22日