



3.5 建筑户型方案五

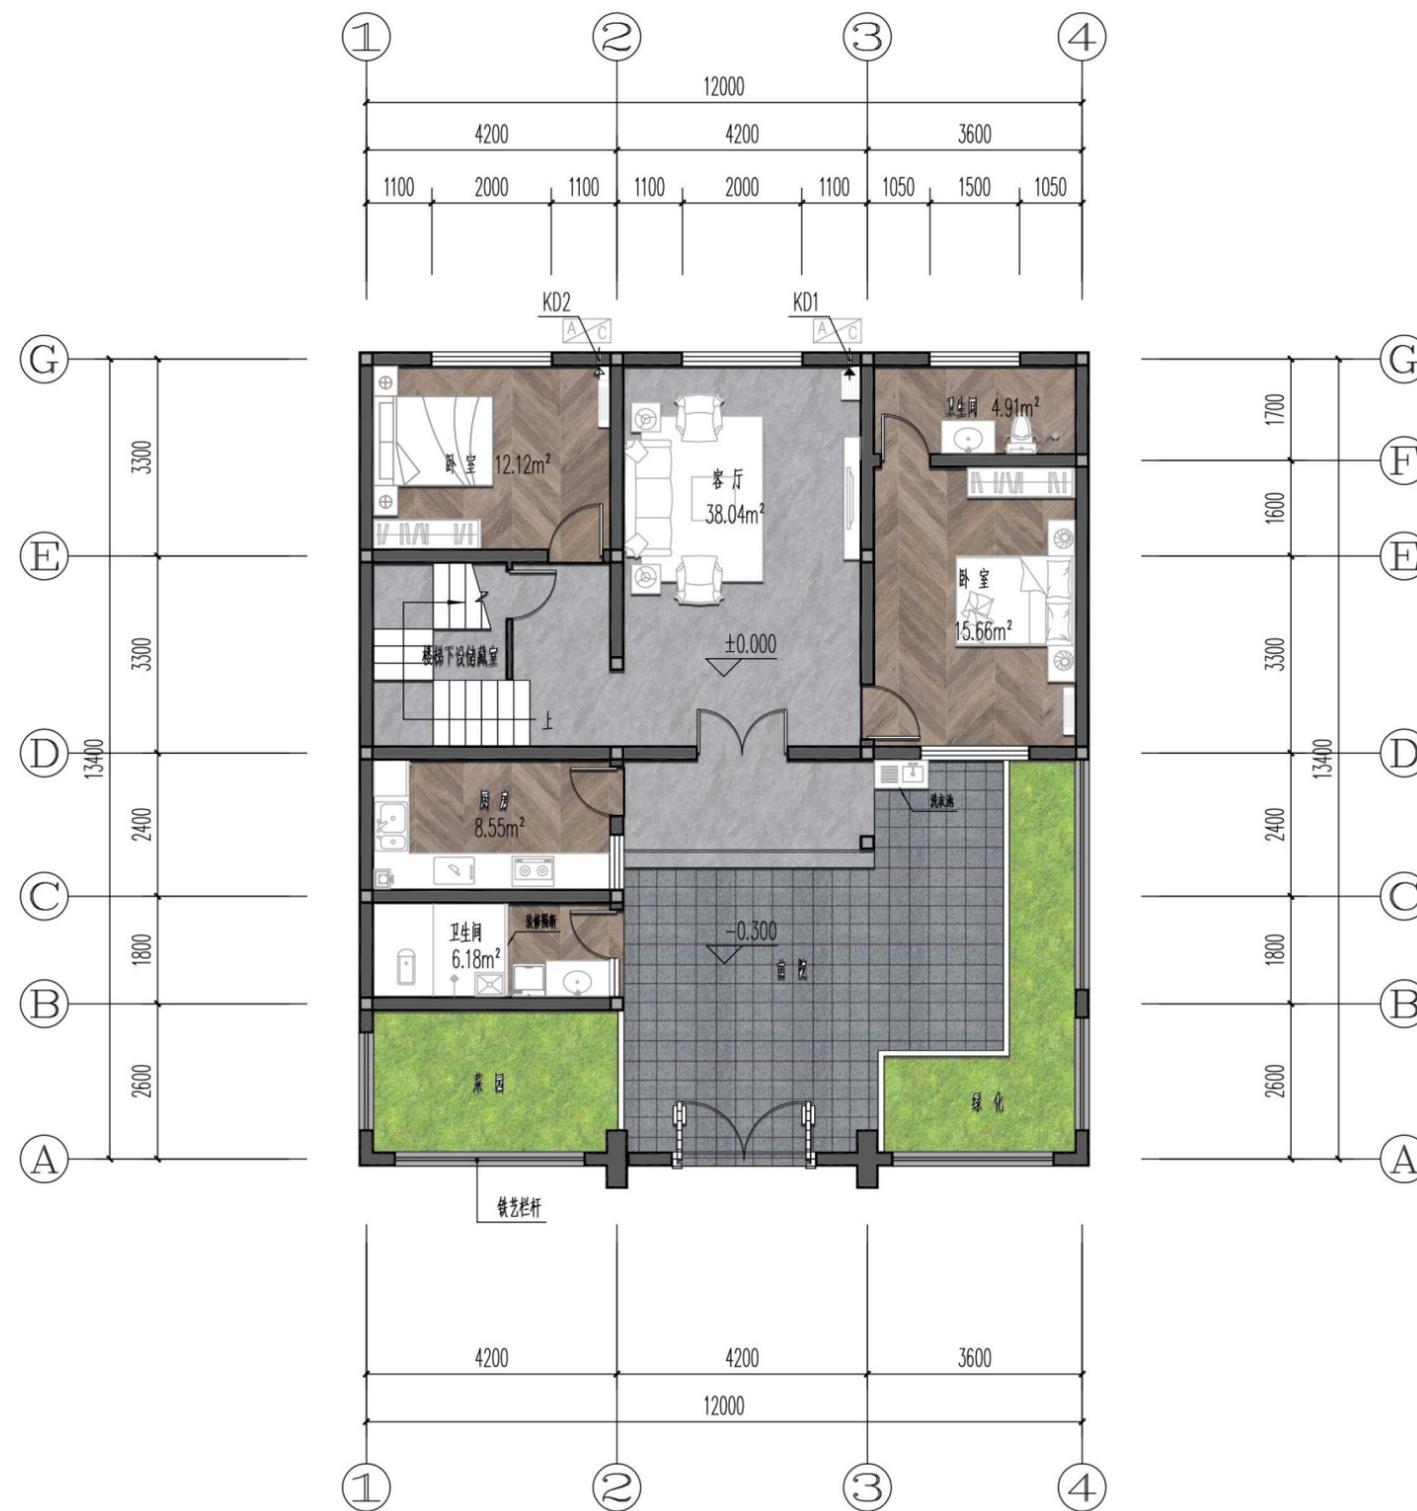

一层平面图 1:100
本层建筑面积: 102.37m²


方案分类	户型类型	单户总建筑面积	单户建筑基底面积	单户宅基地面积
一层半单体住房一	五室两厅一厨三卫一储	186.09m ²	102.37m ²	0.25亩

3.5 建筑户型方案五

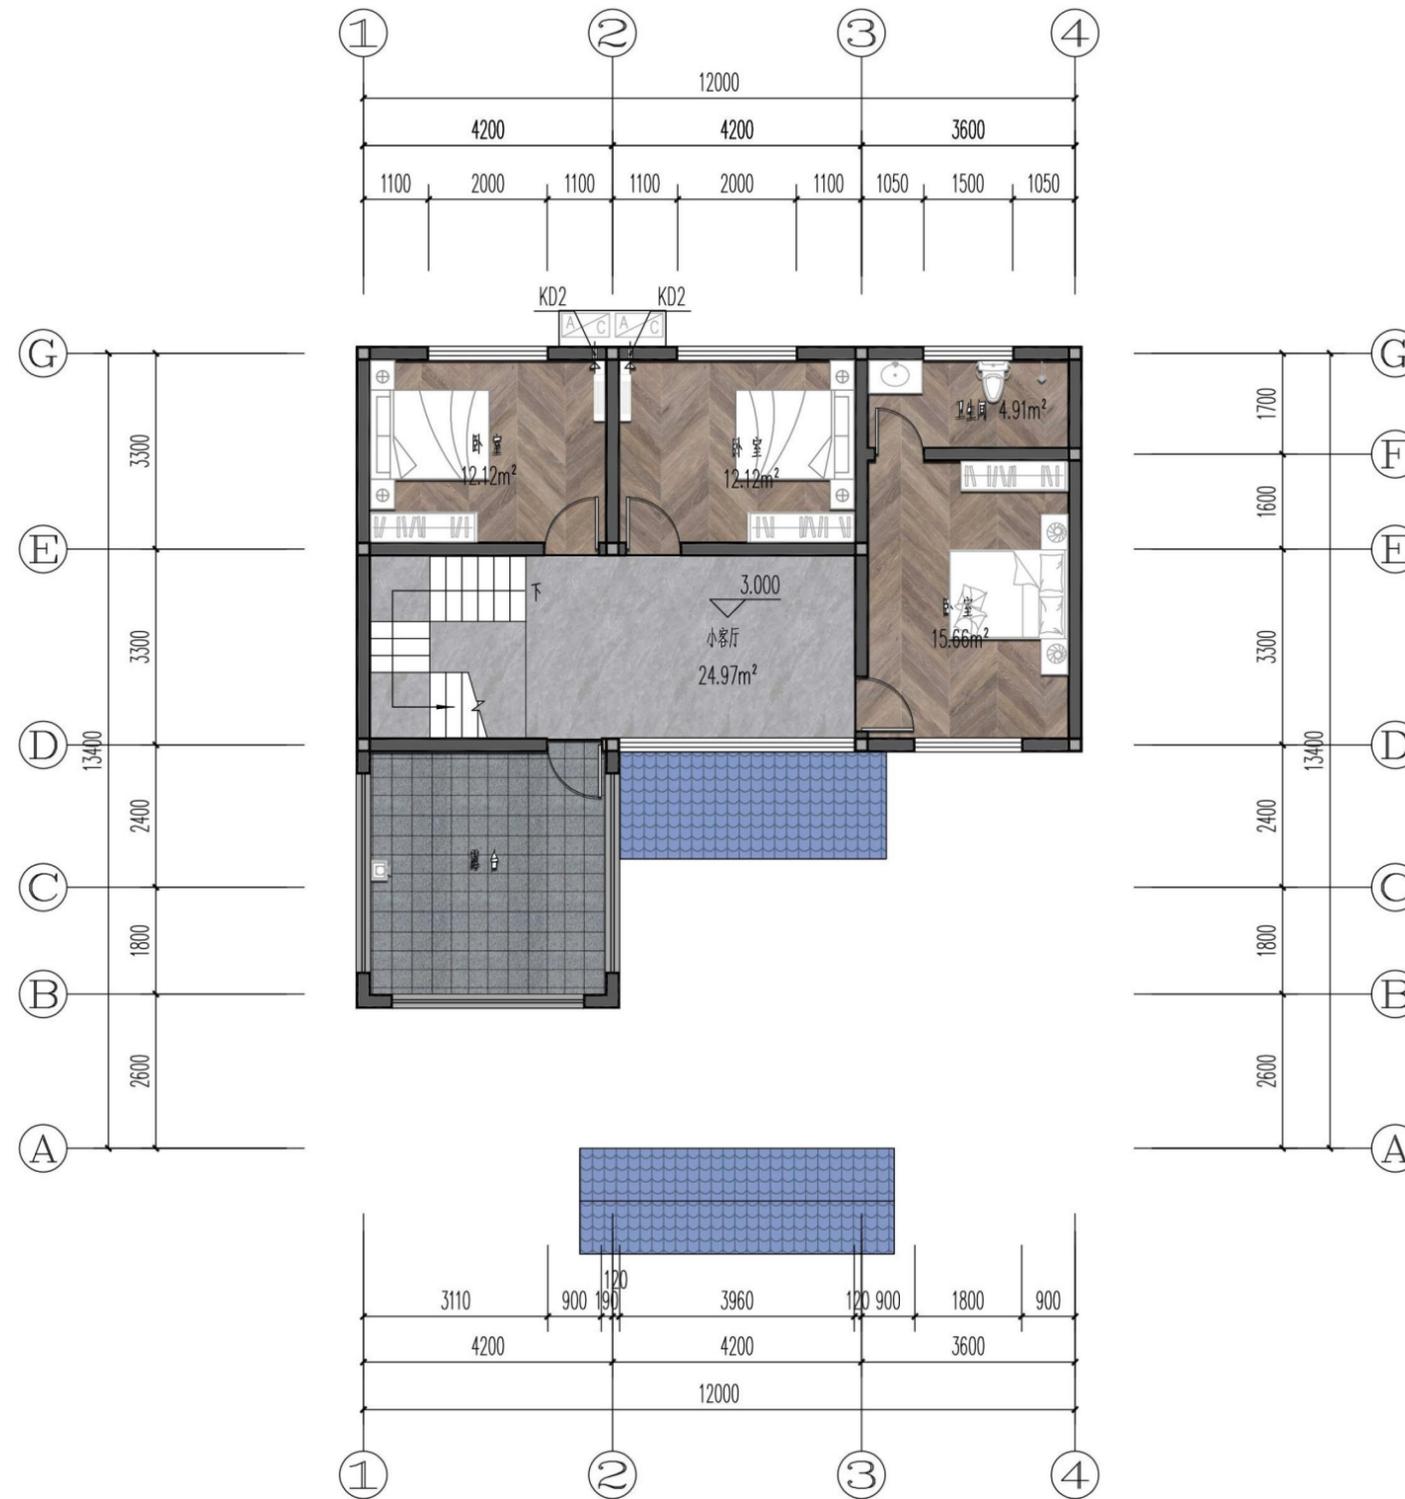

二层平面图 1:100
本层建筑面积: 83.72m²

3.5 建筑户型方案五

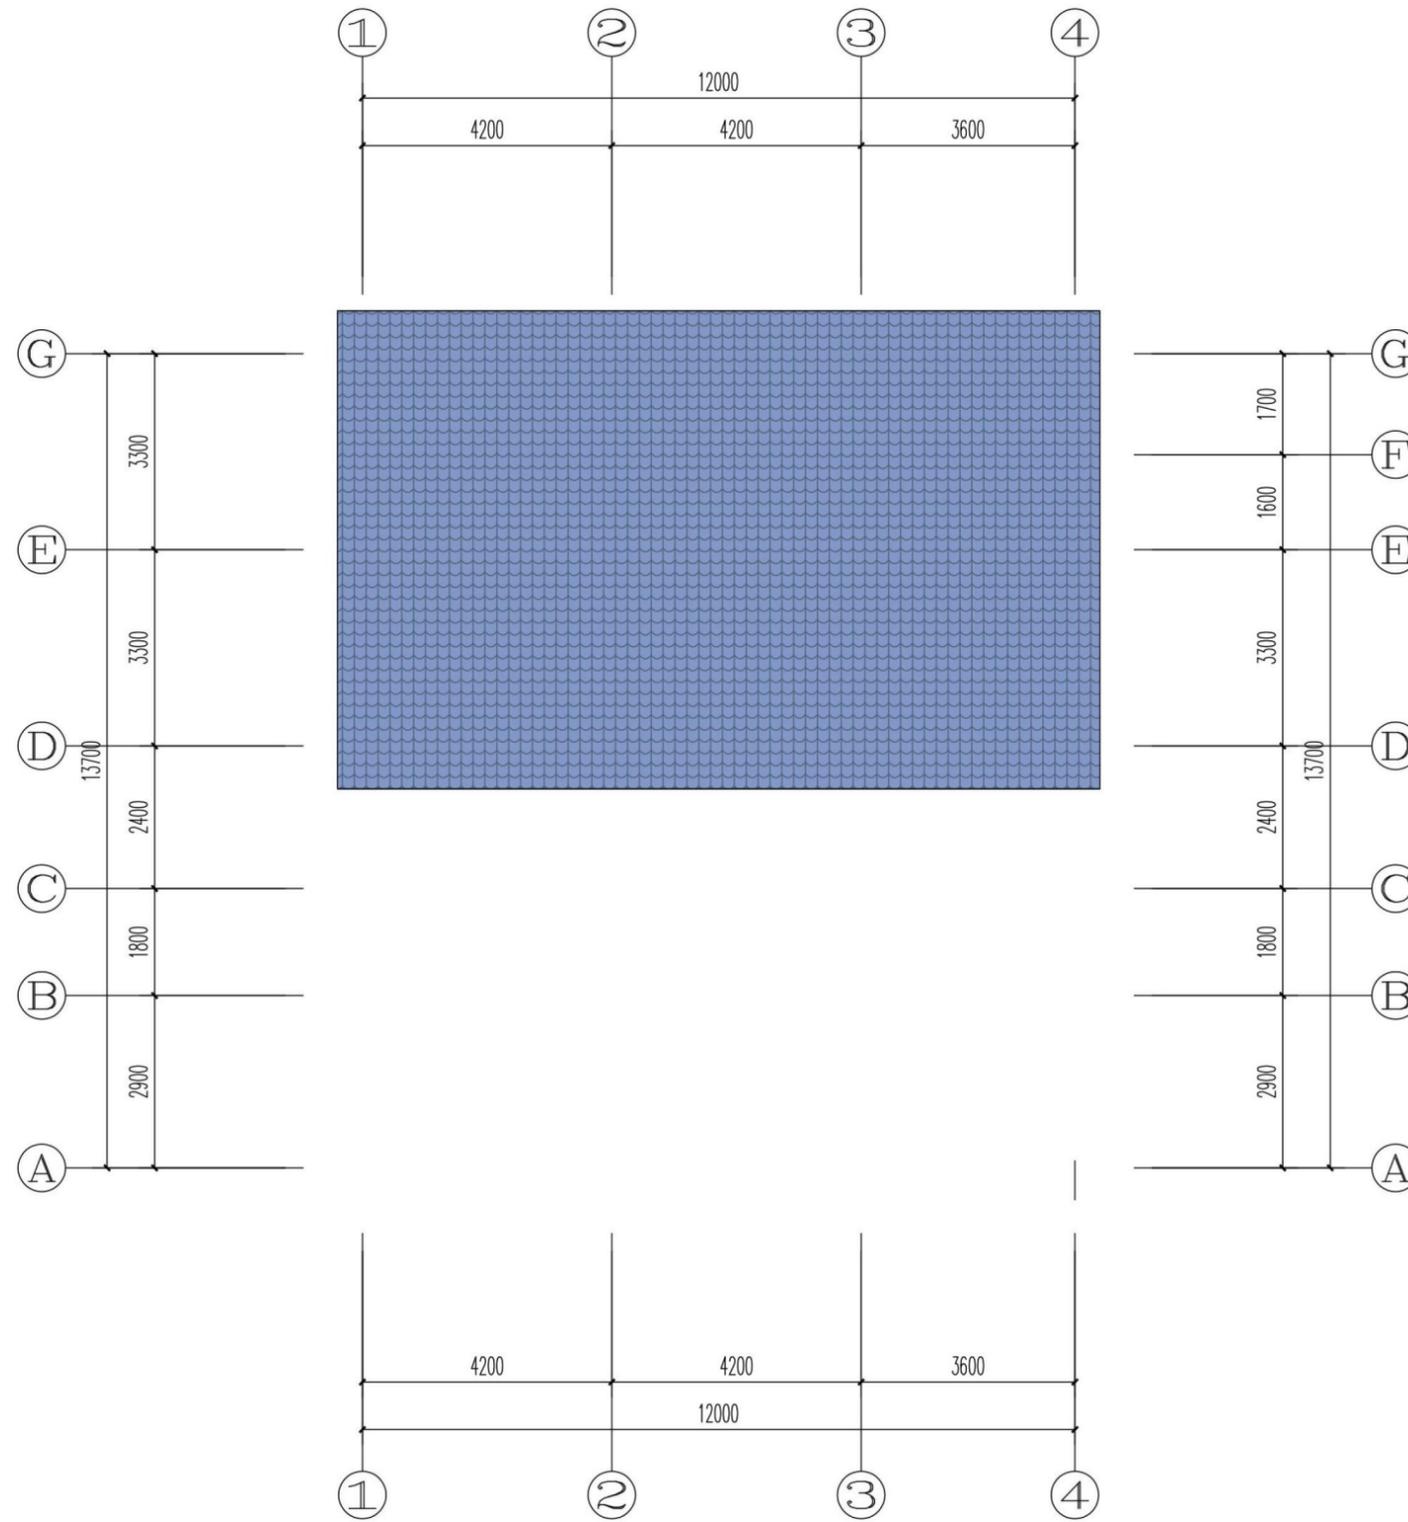


屋顶平面图 1:100

3.5 建筑户型方案五




3.6 建筑户型方案六

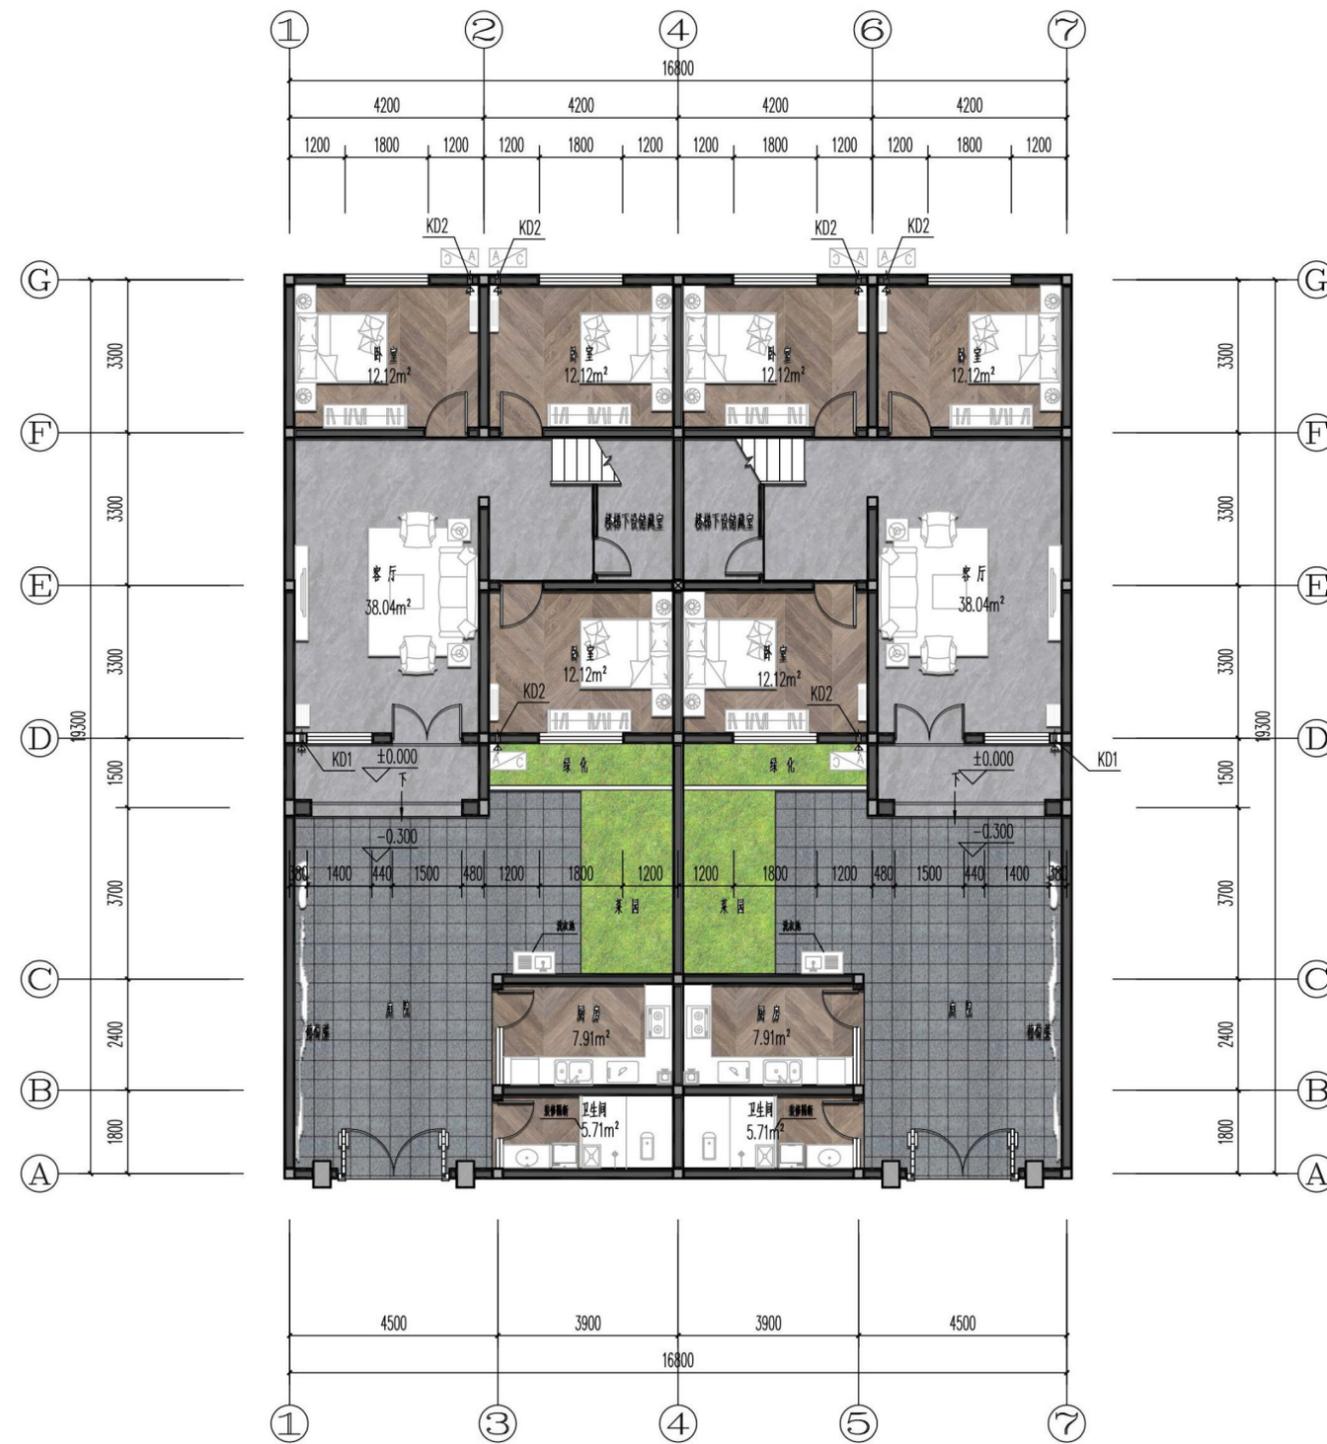

一层平面图 1:100
 本层单户建筑面积: 104.24m²


方案分类	户型类型	两连户总建筑面积	单户总建筑面积	单户建筑基底面积	单户宅基地面积
一层半连体住房三	六室一厅一厨一卫一储	338.42m ²	169.21m ²	104.24m ²	0.25亩

3.6 建筑户型方案六

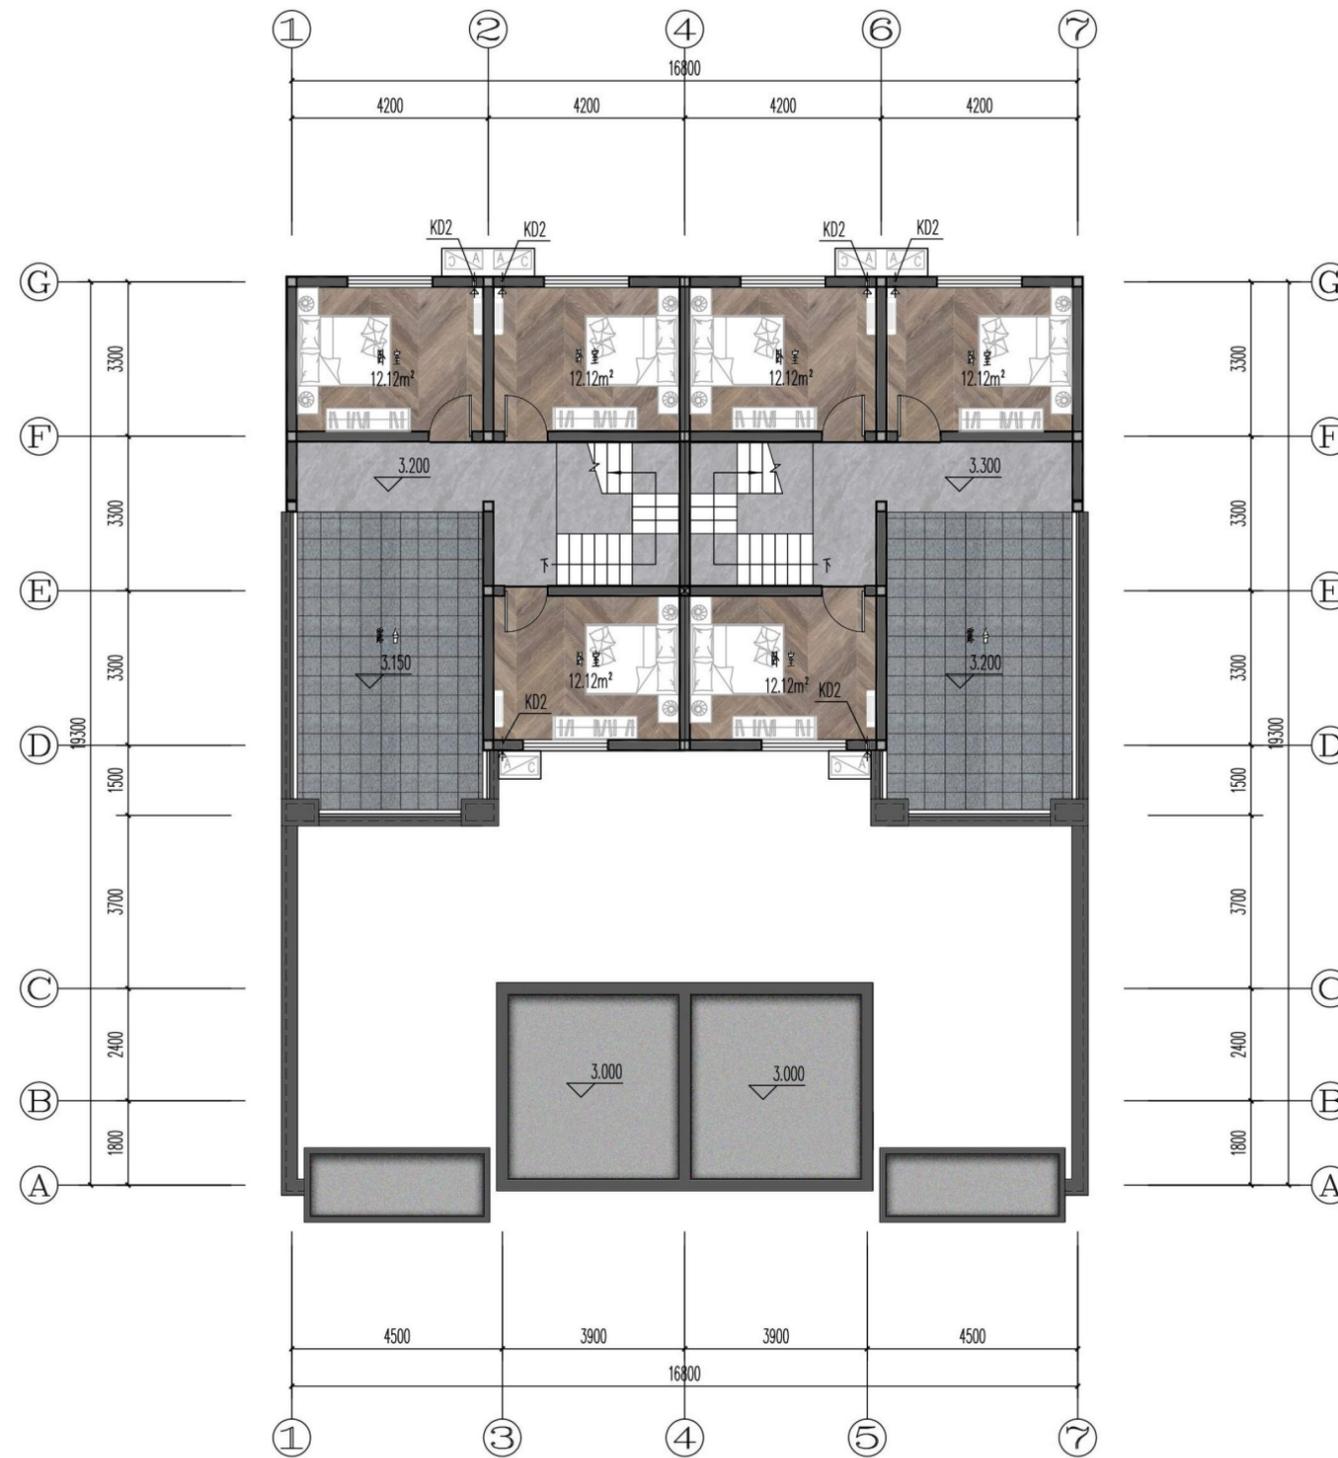

二层平面图 1:100
本层单户建筑面积: 64.97m²

3.6 建筑户型方案六

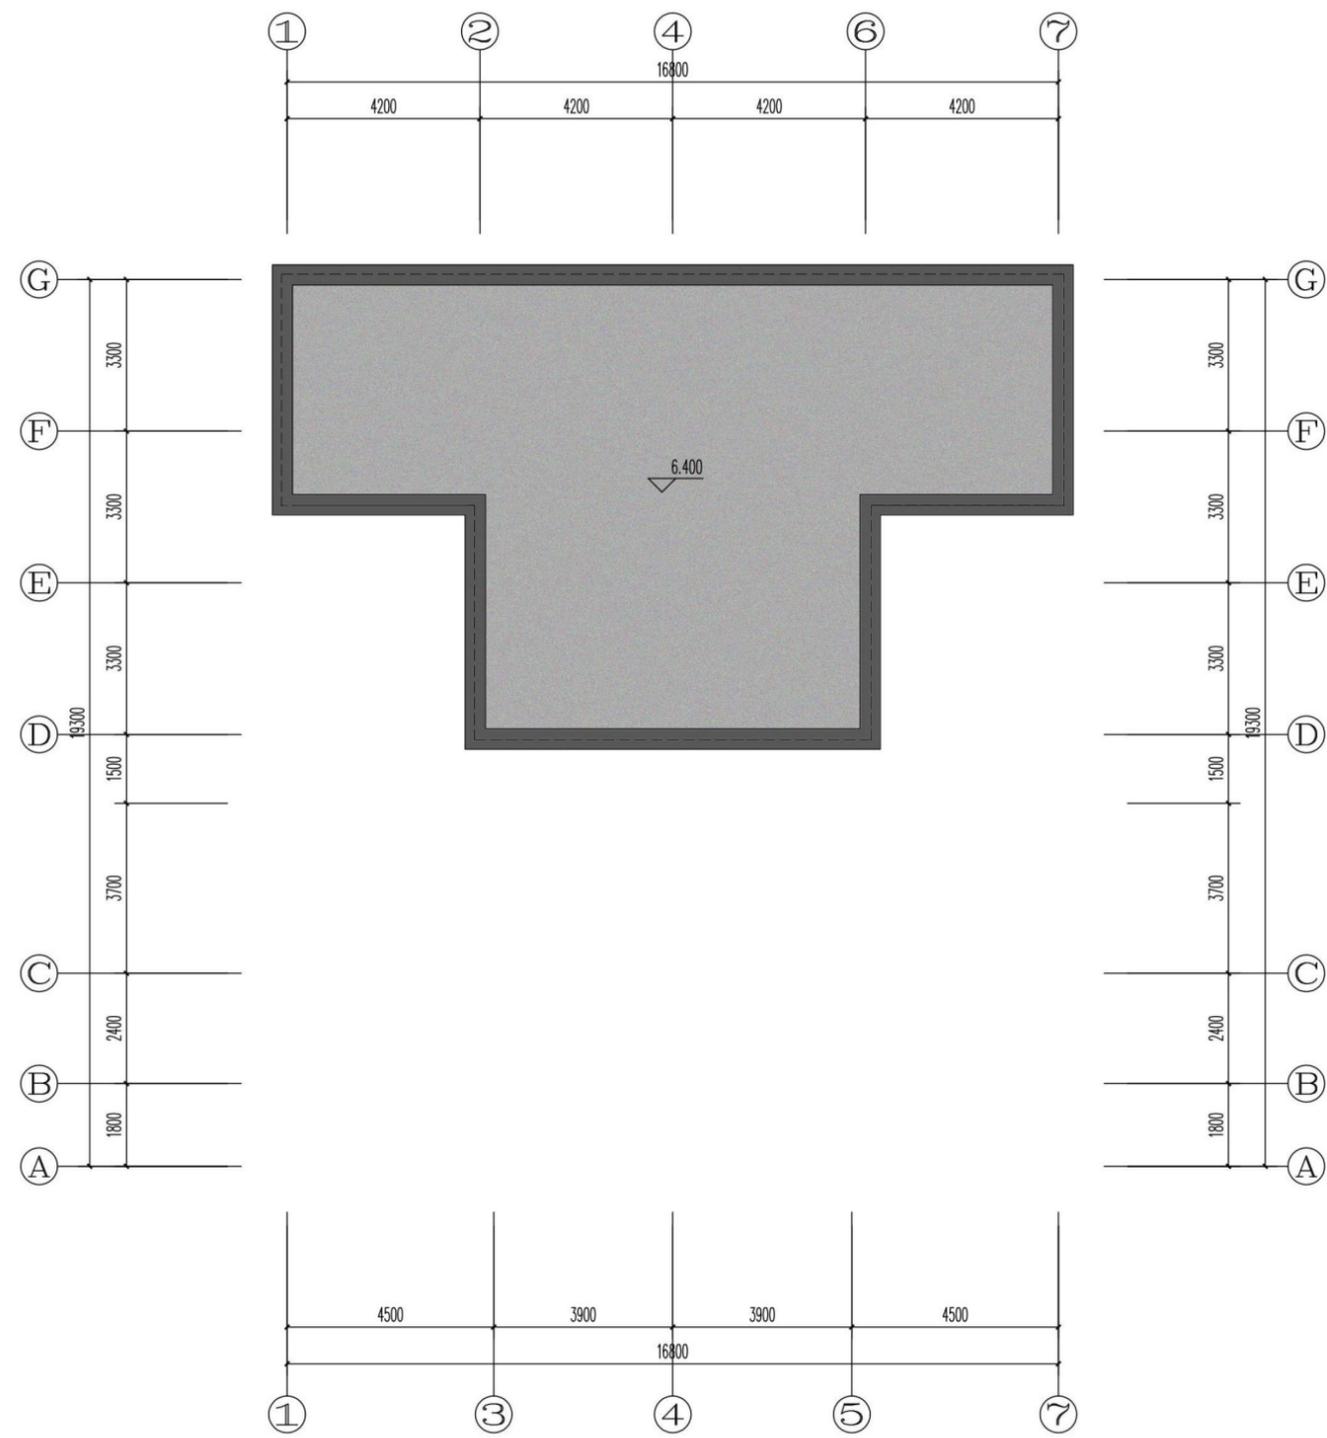


屋顶平面图 1:100

3.6 建筑户型方案六




3.7 建筑户型方案七

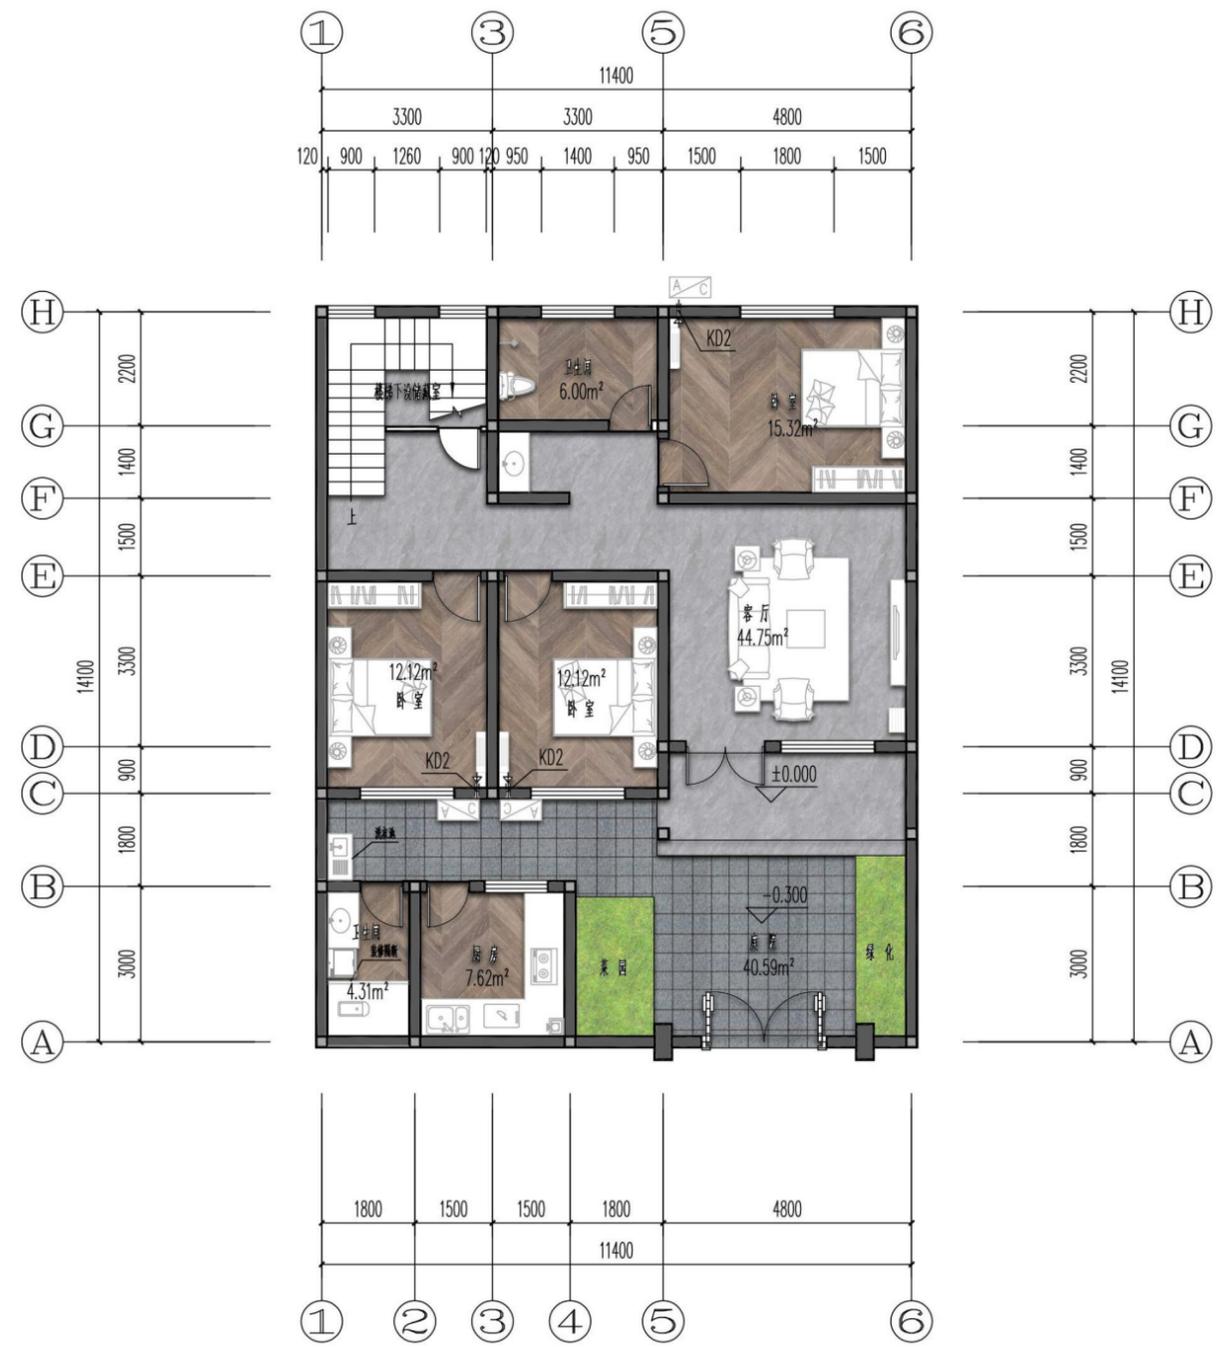

一层平面图 1:100
本层建筑面积: 131.31m²


方案分类	户型类型	单户总建筑面积	单户建筑基底面积	单户宅基地面积
一层半单体住房二	五室一厅一厨三卫一储	208.34m ²	131.31m ²	0.25亩

3.7 建筑户型方案七

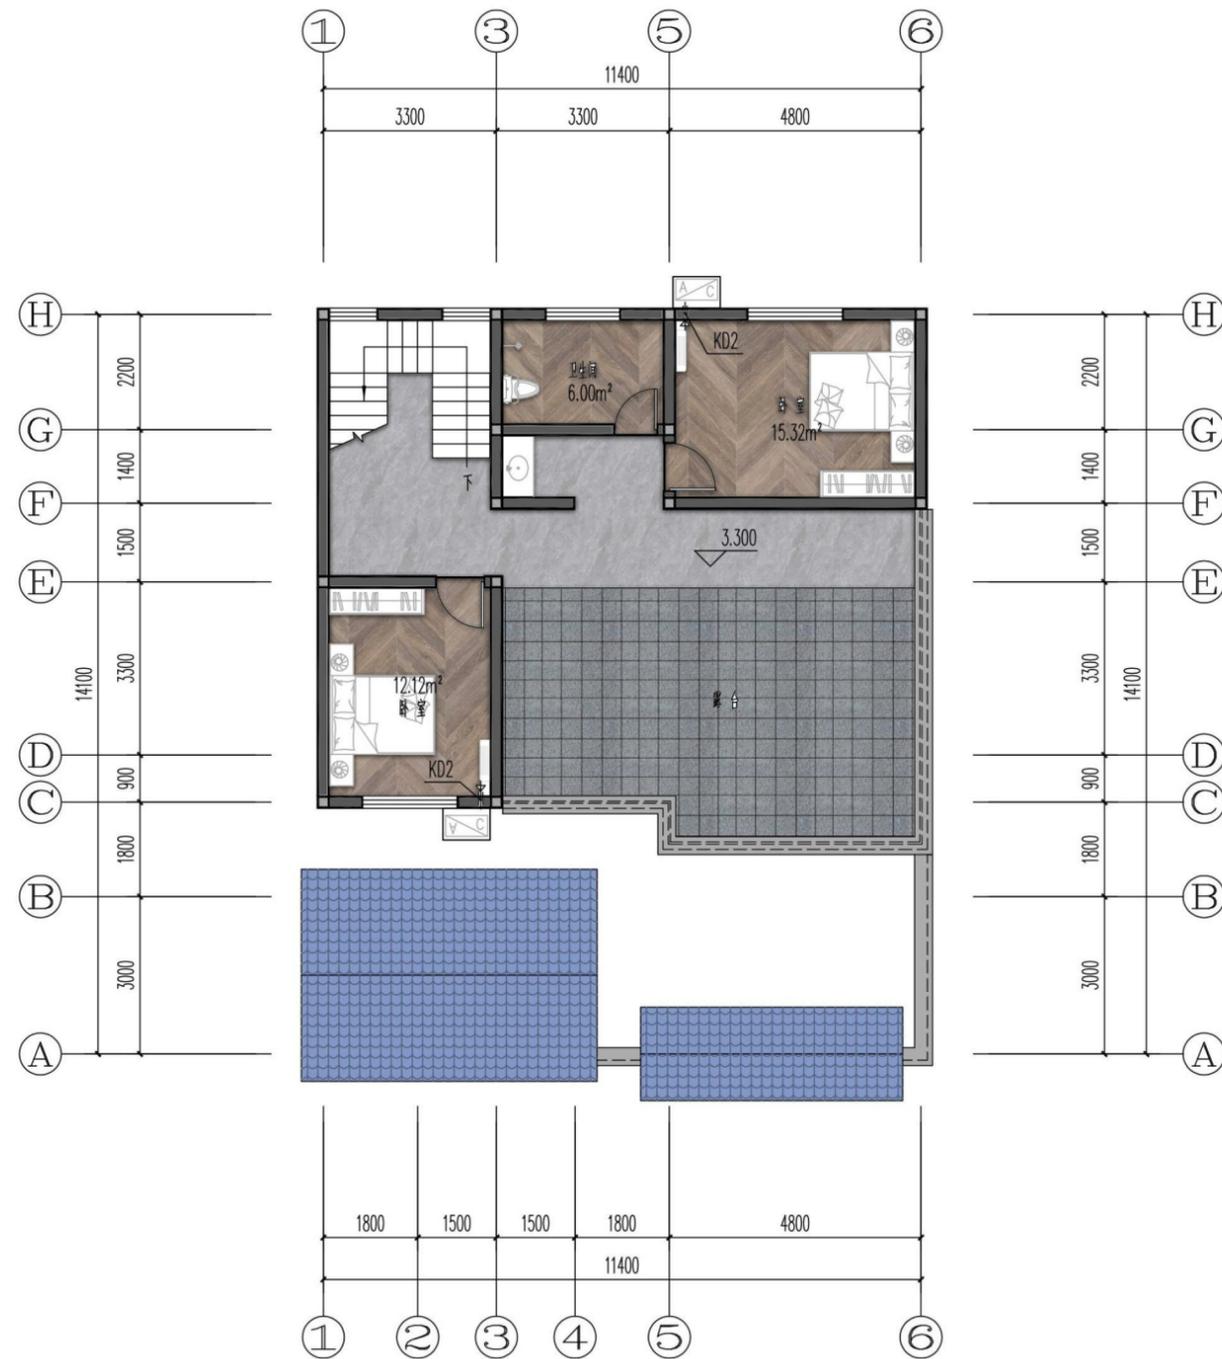

二层平面图 1:100
本层建筑面积: 77.03m²

3.7 建筑户型方案七

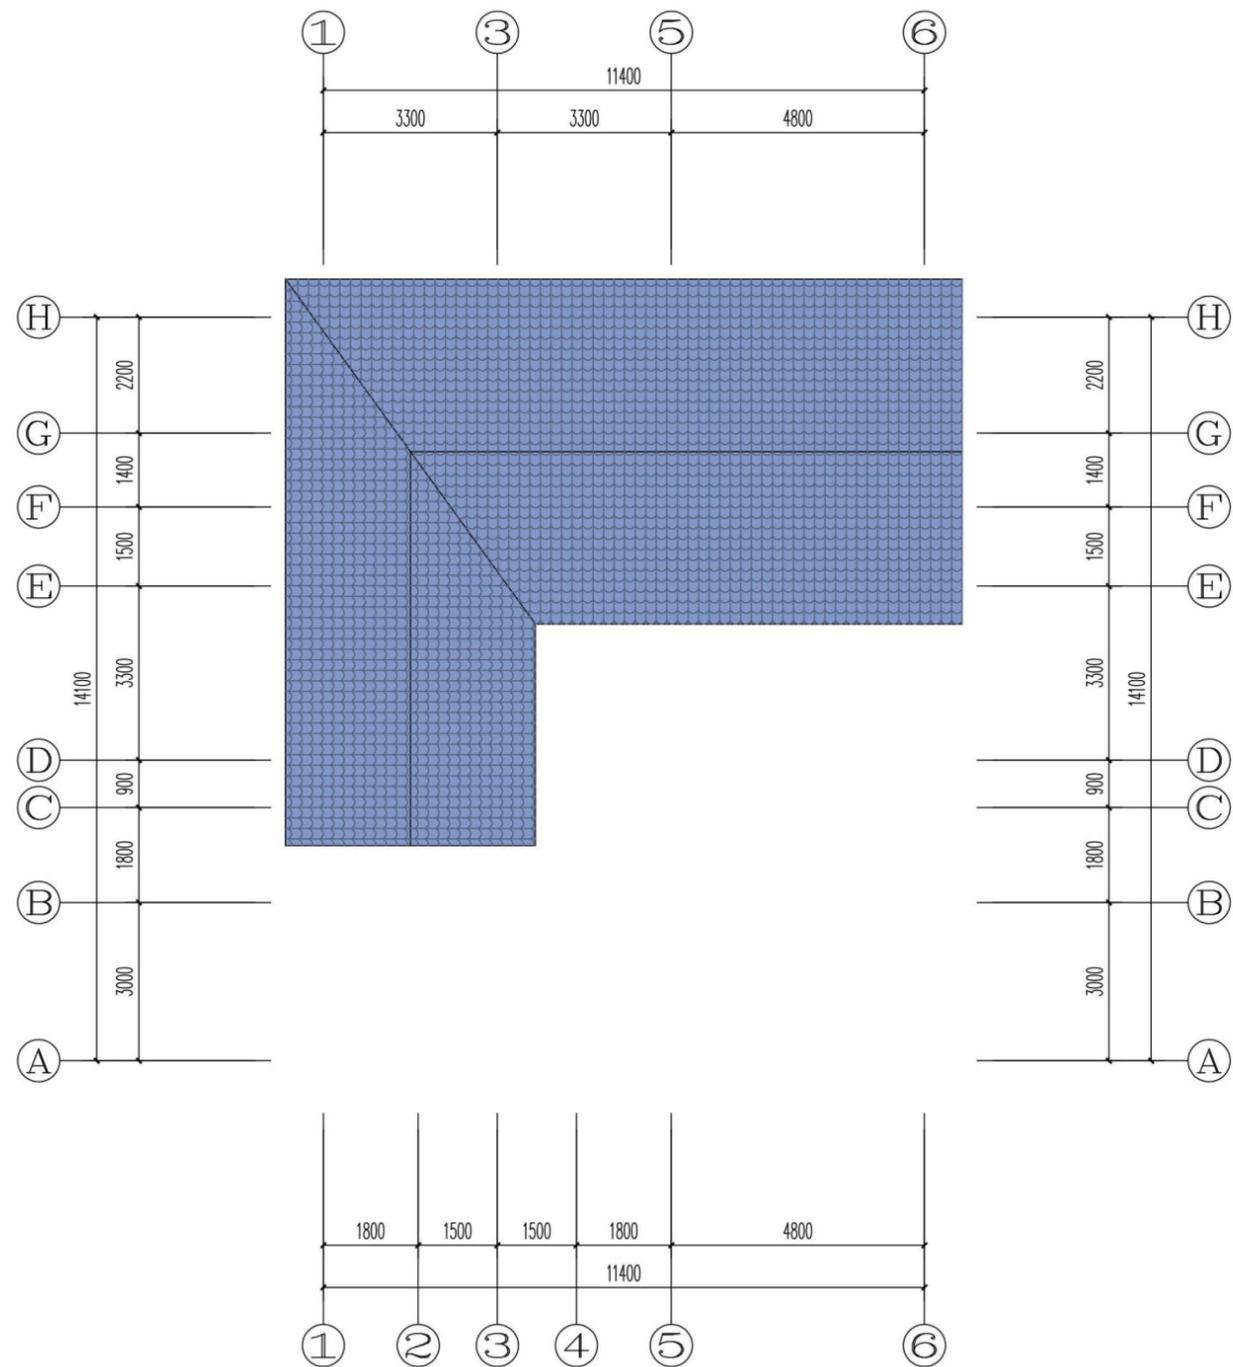


屋顶平面图 1:100

3.7 建筑户型方案七




3.8 建筑户型方案八

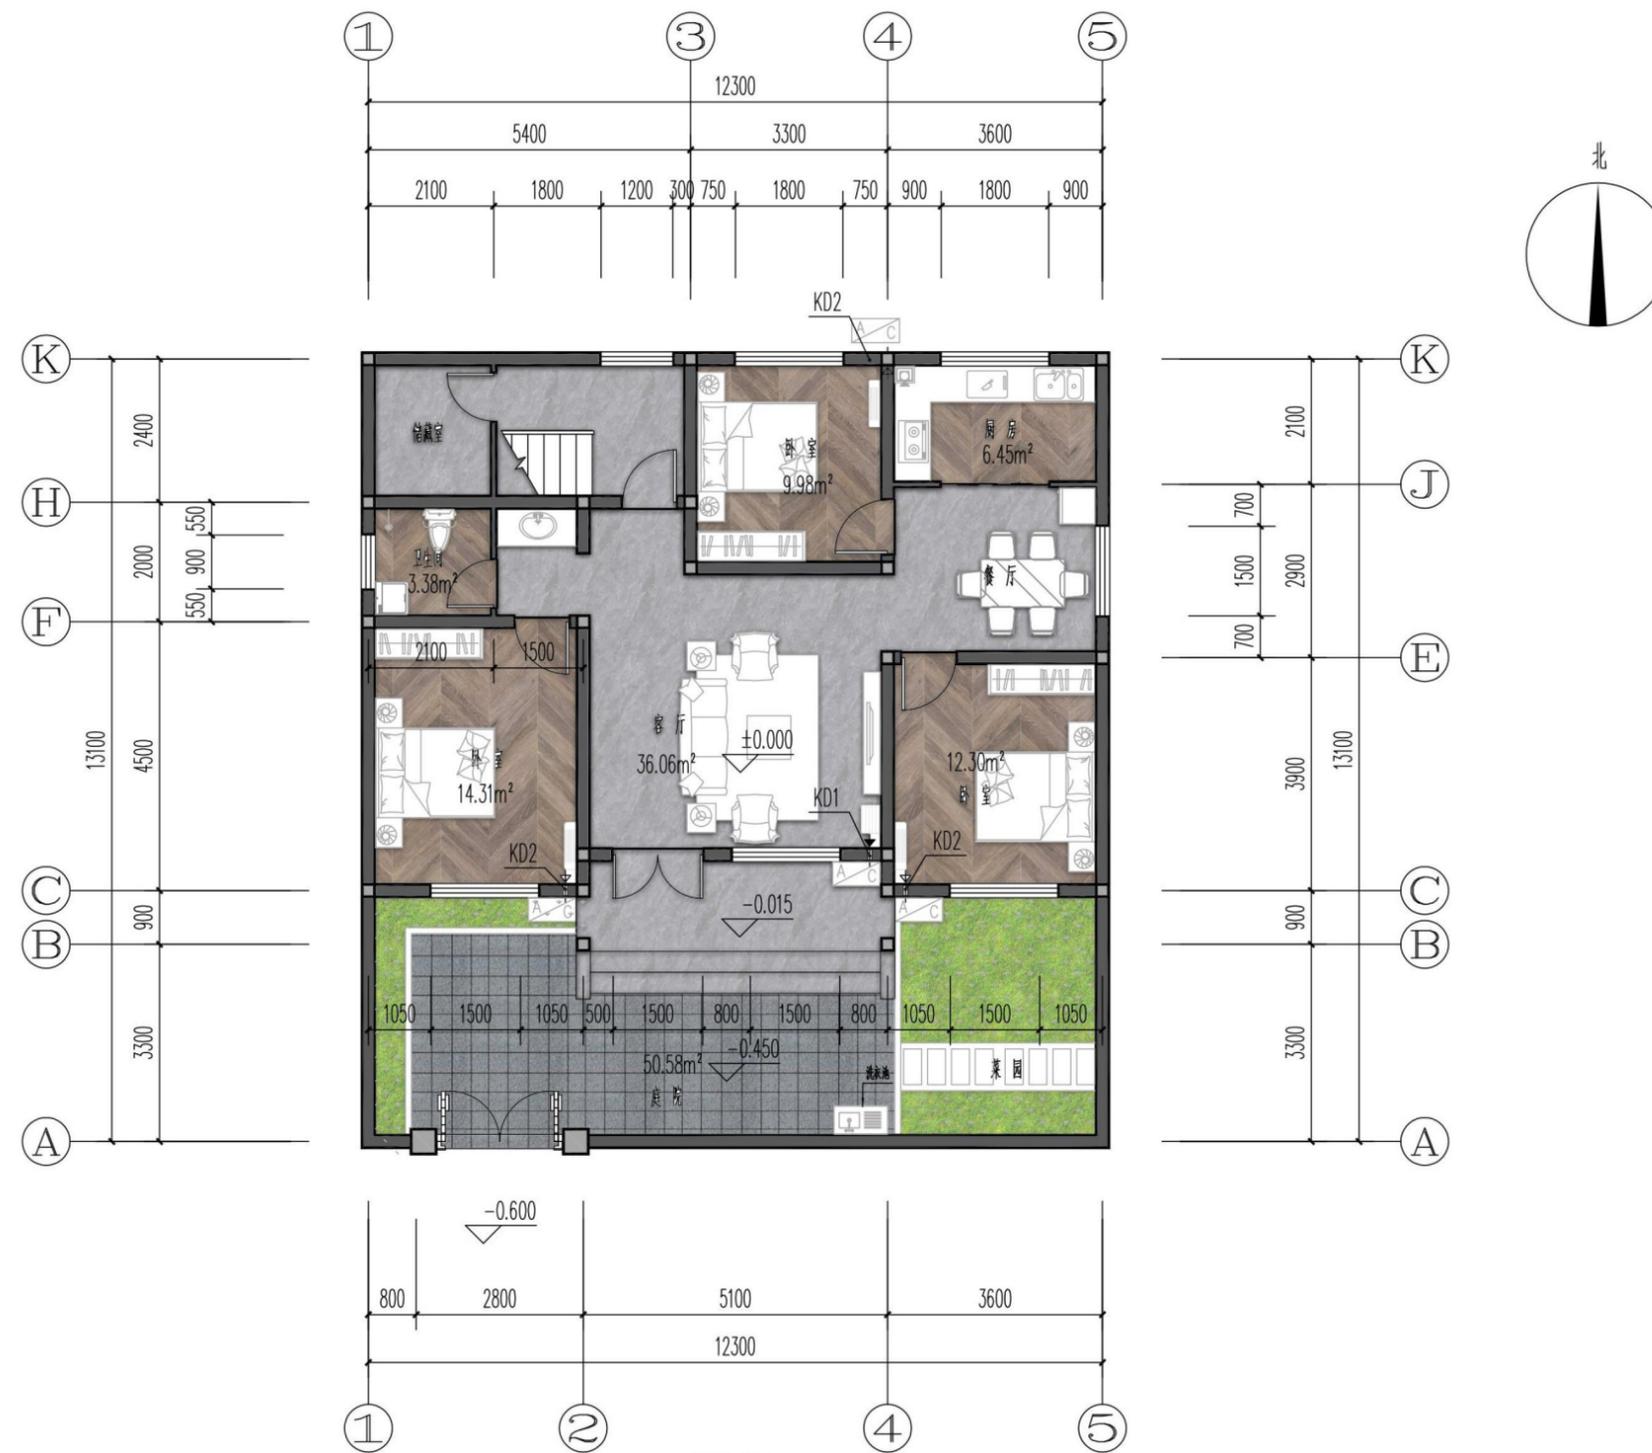


一层平面图 1:100
本层建筑面积: 119.42m²

方案分类	户型类型	单户总建筑面积	单户建筑基底面积	单户宅基地面积
一层半单体住房三	五室两厅一厨两卫一储	182.97m ²	119.42m ²	0.25亩

3.8 建筑户型方案八

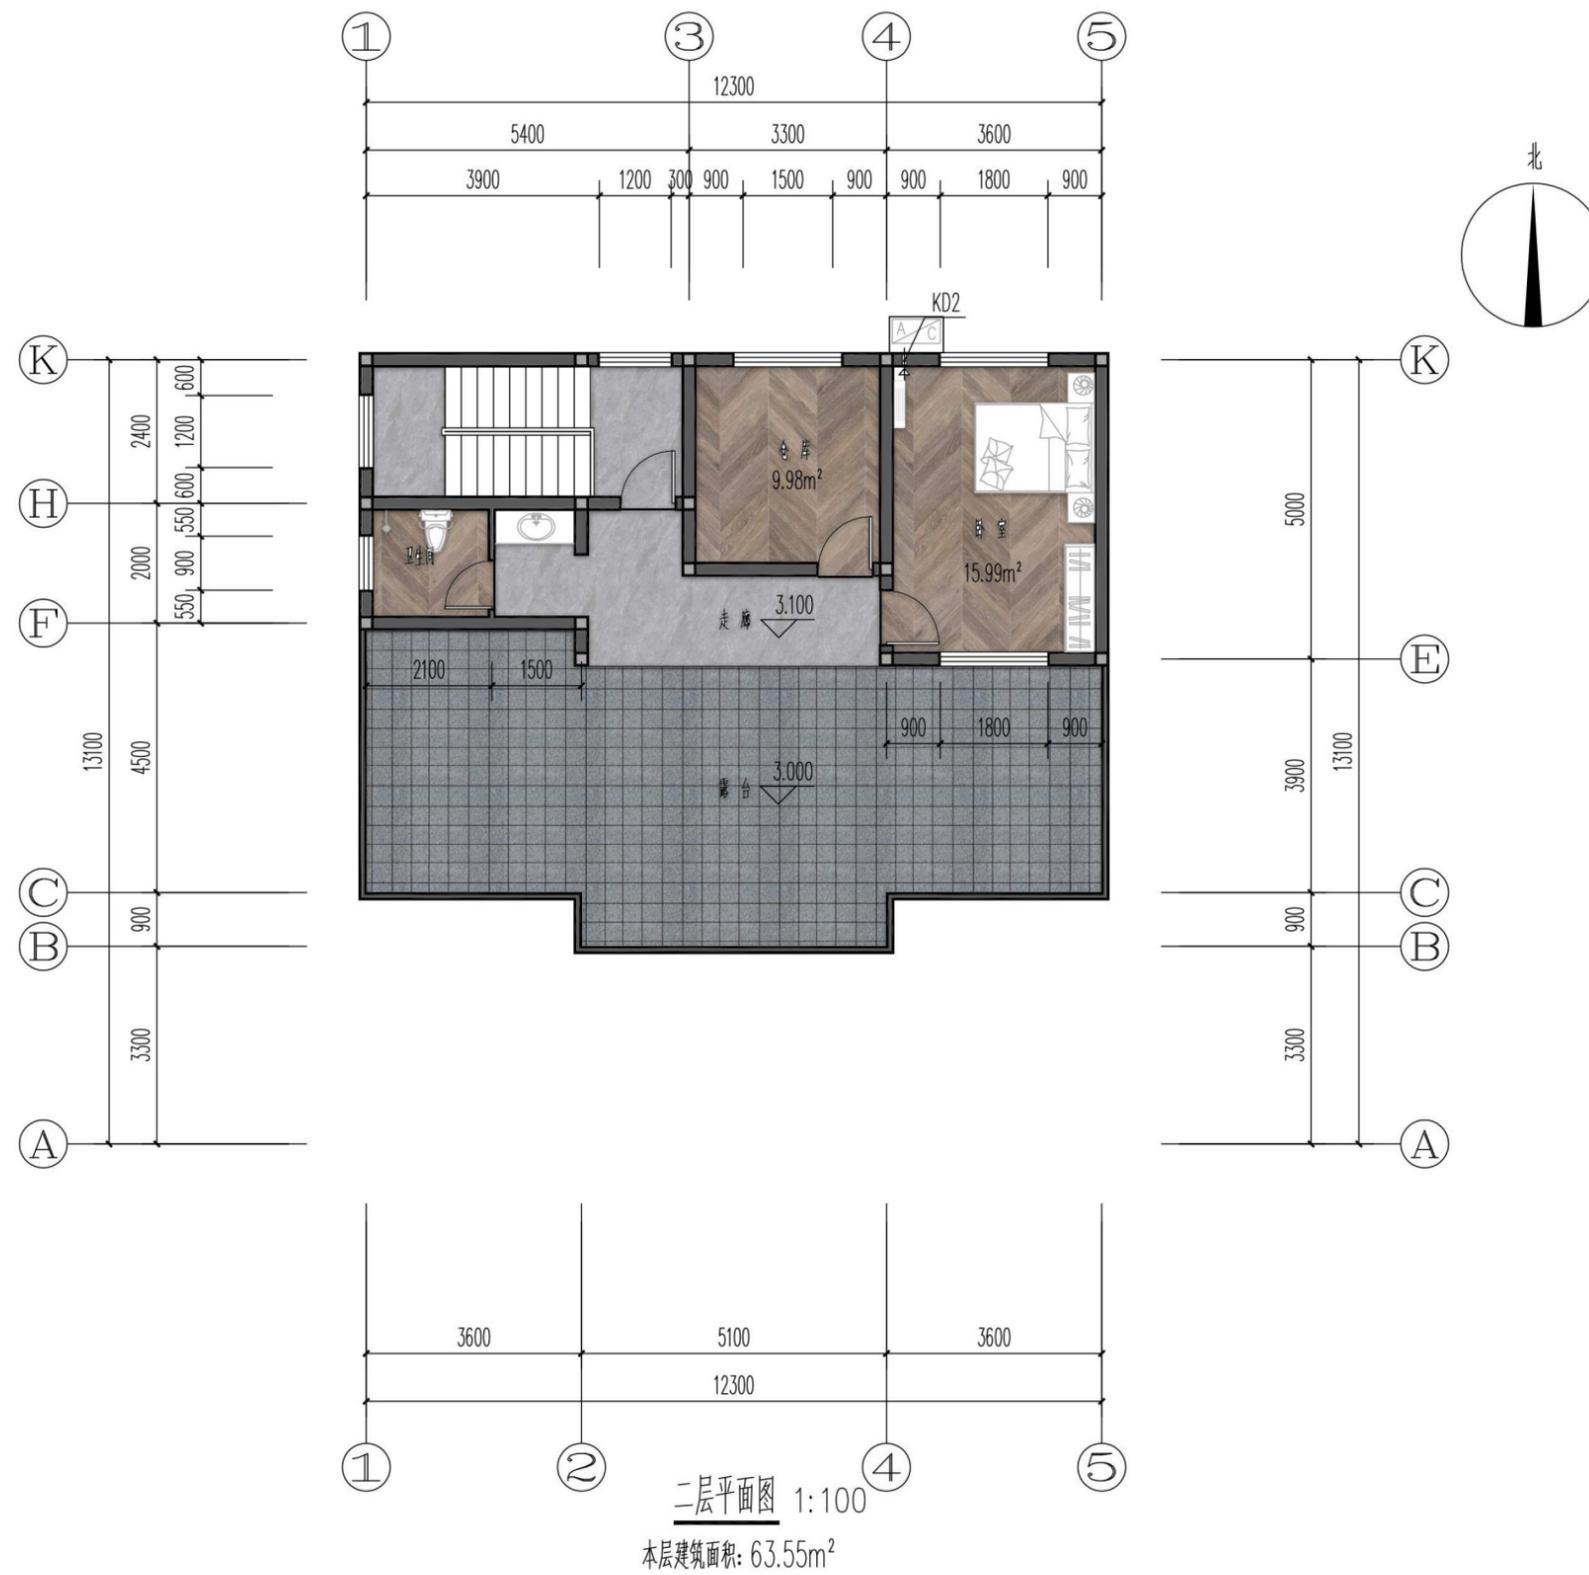


3.8 建筑户型方案八

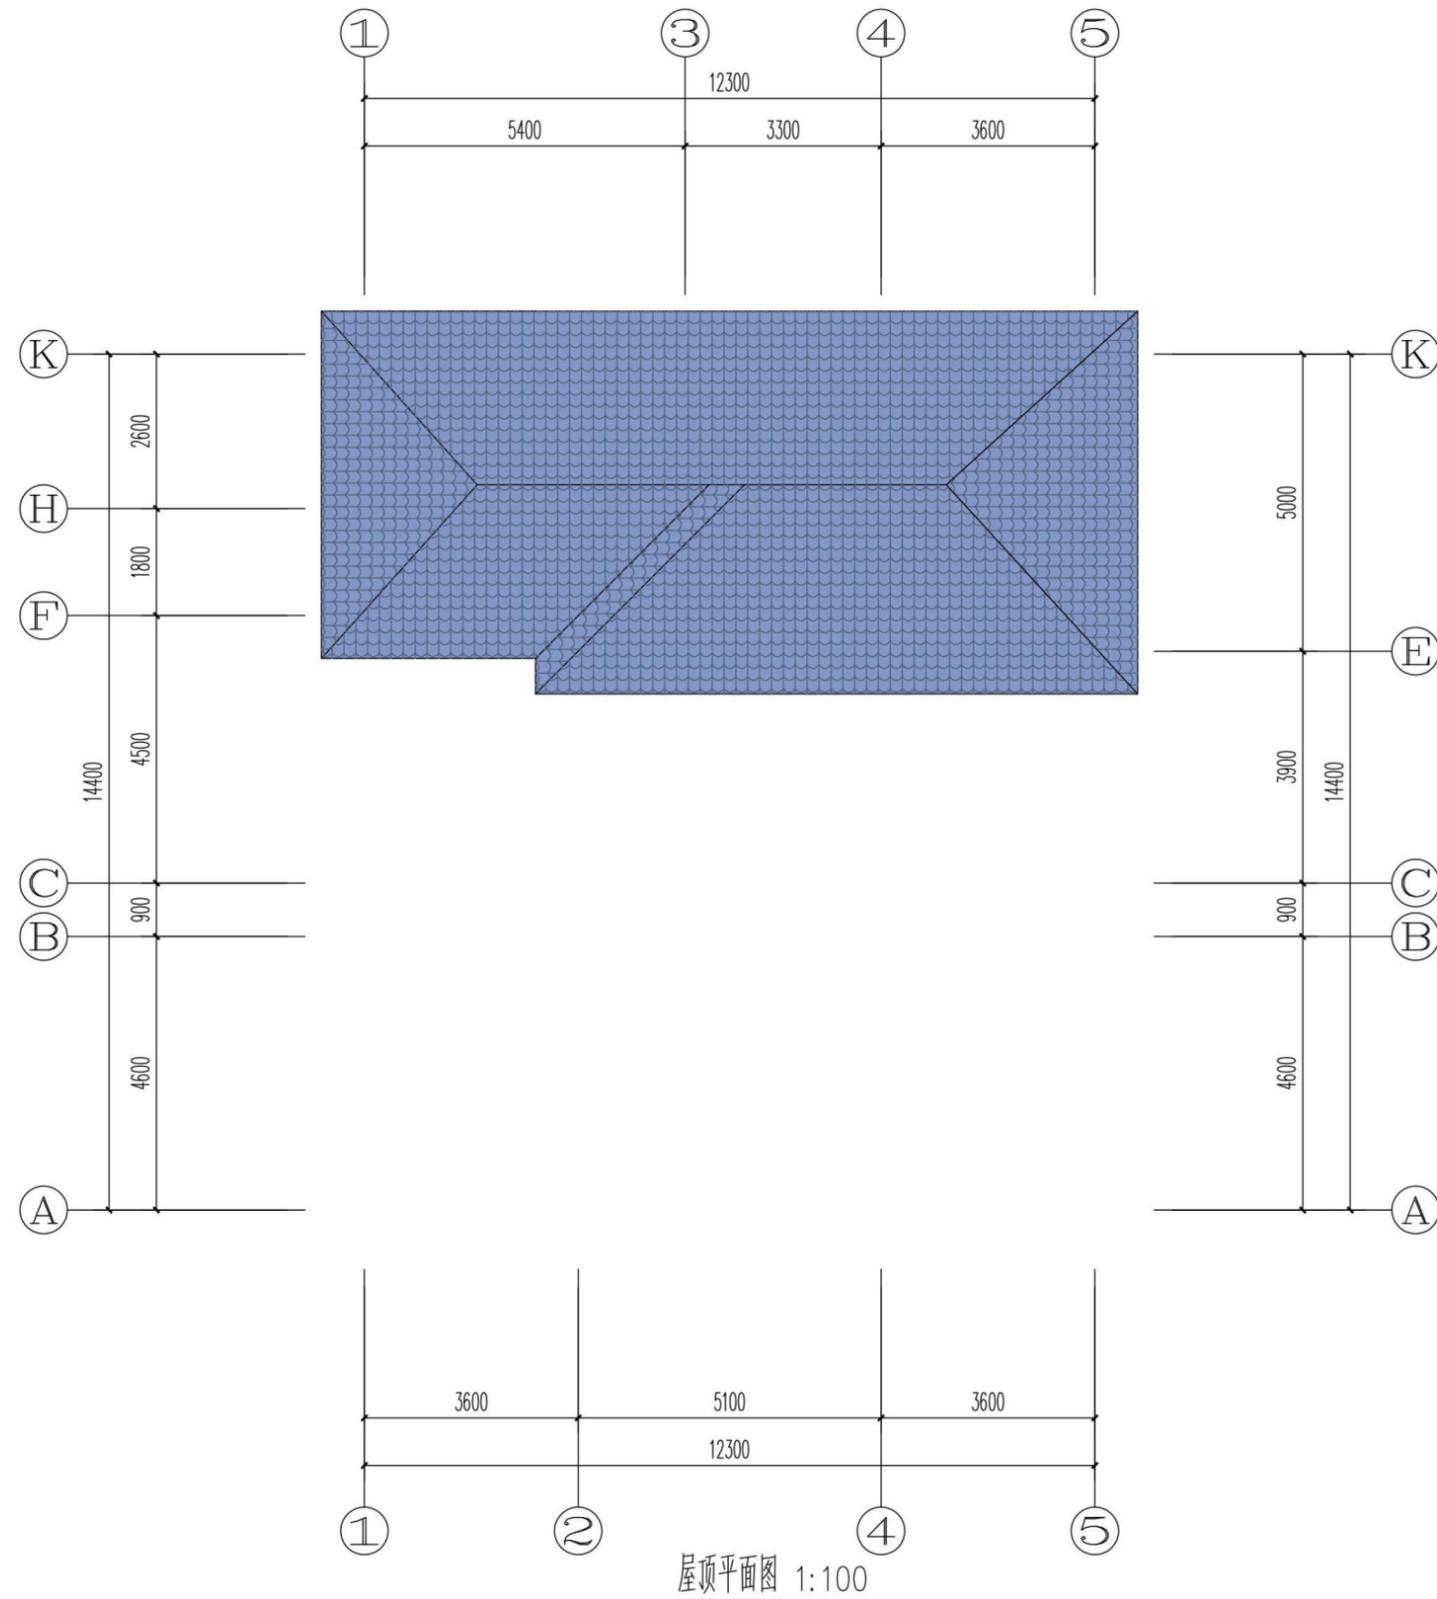

3.8 建筑户型方案八




3.9 建筑户型方案九

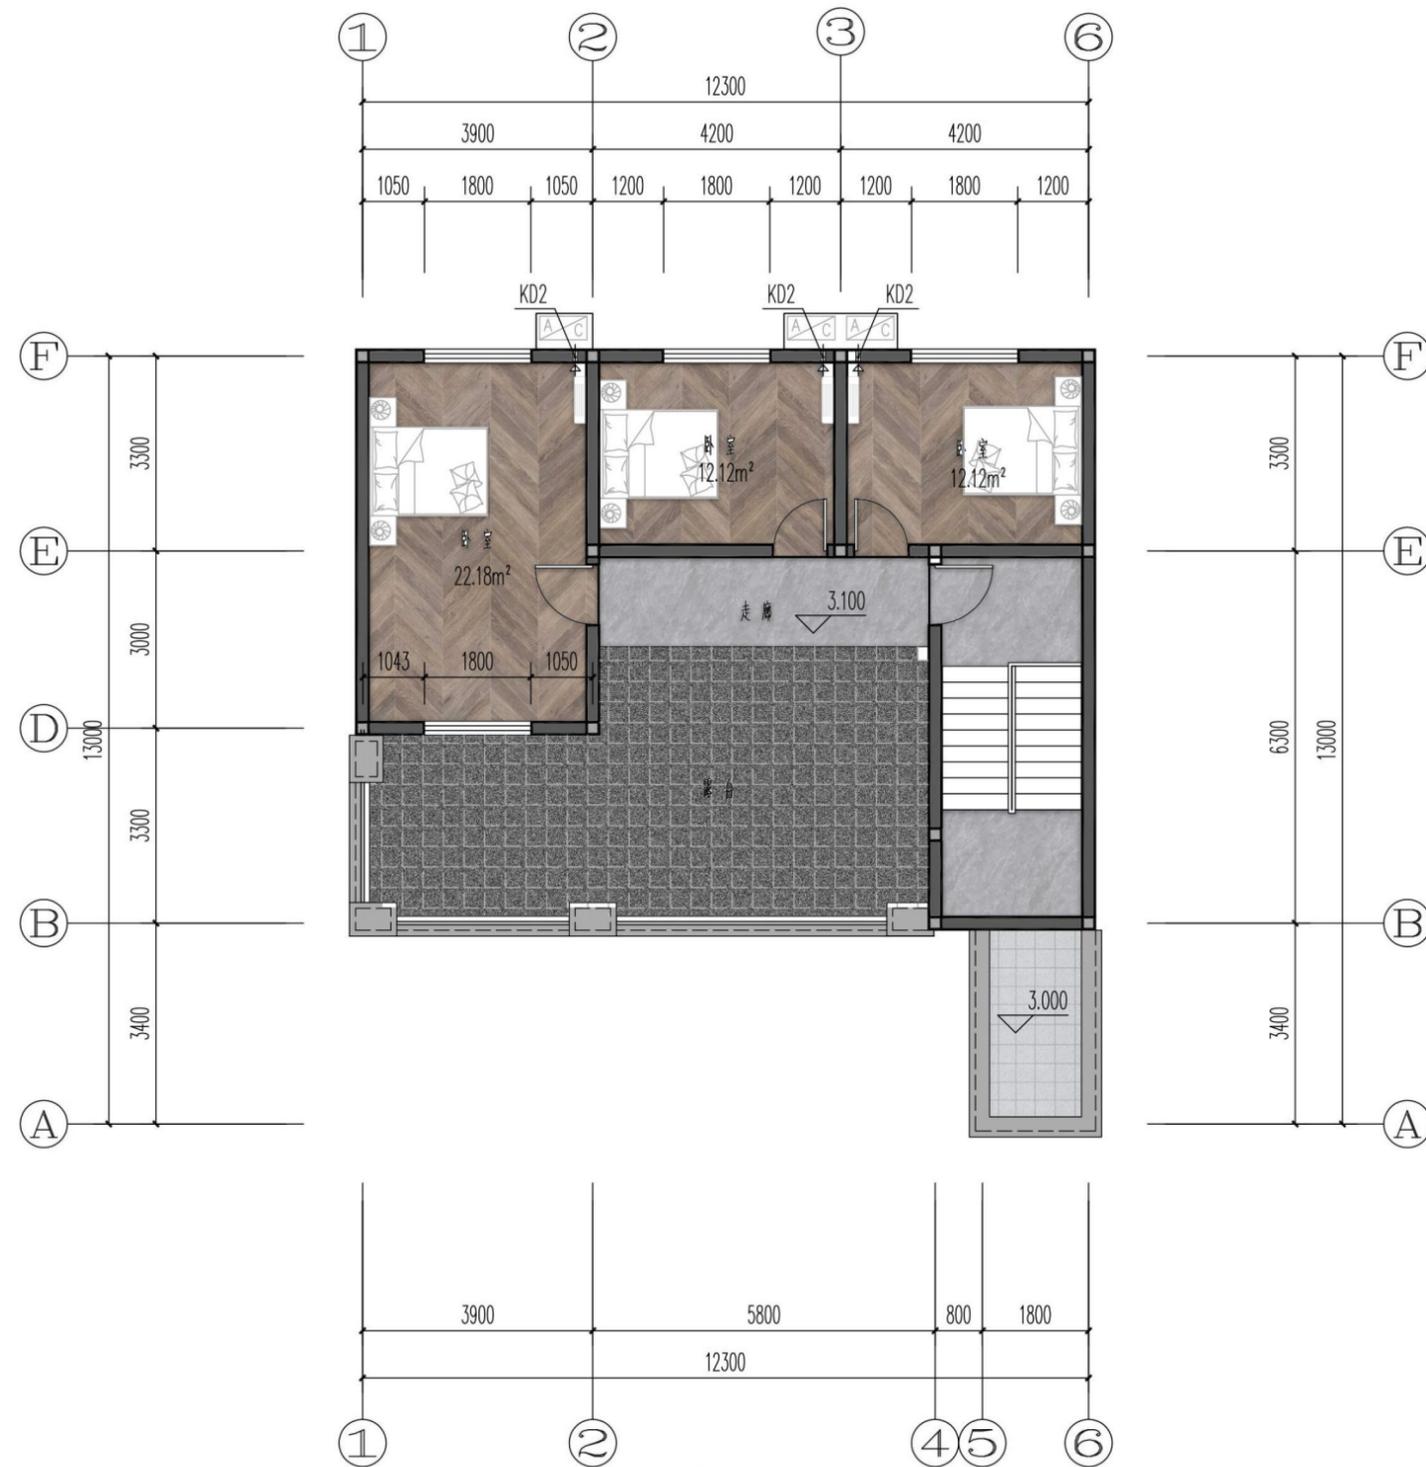

二层平面图 1:100
本层建筑面积: 83.04m²

3.9 建筑户型方案九

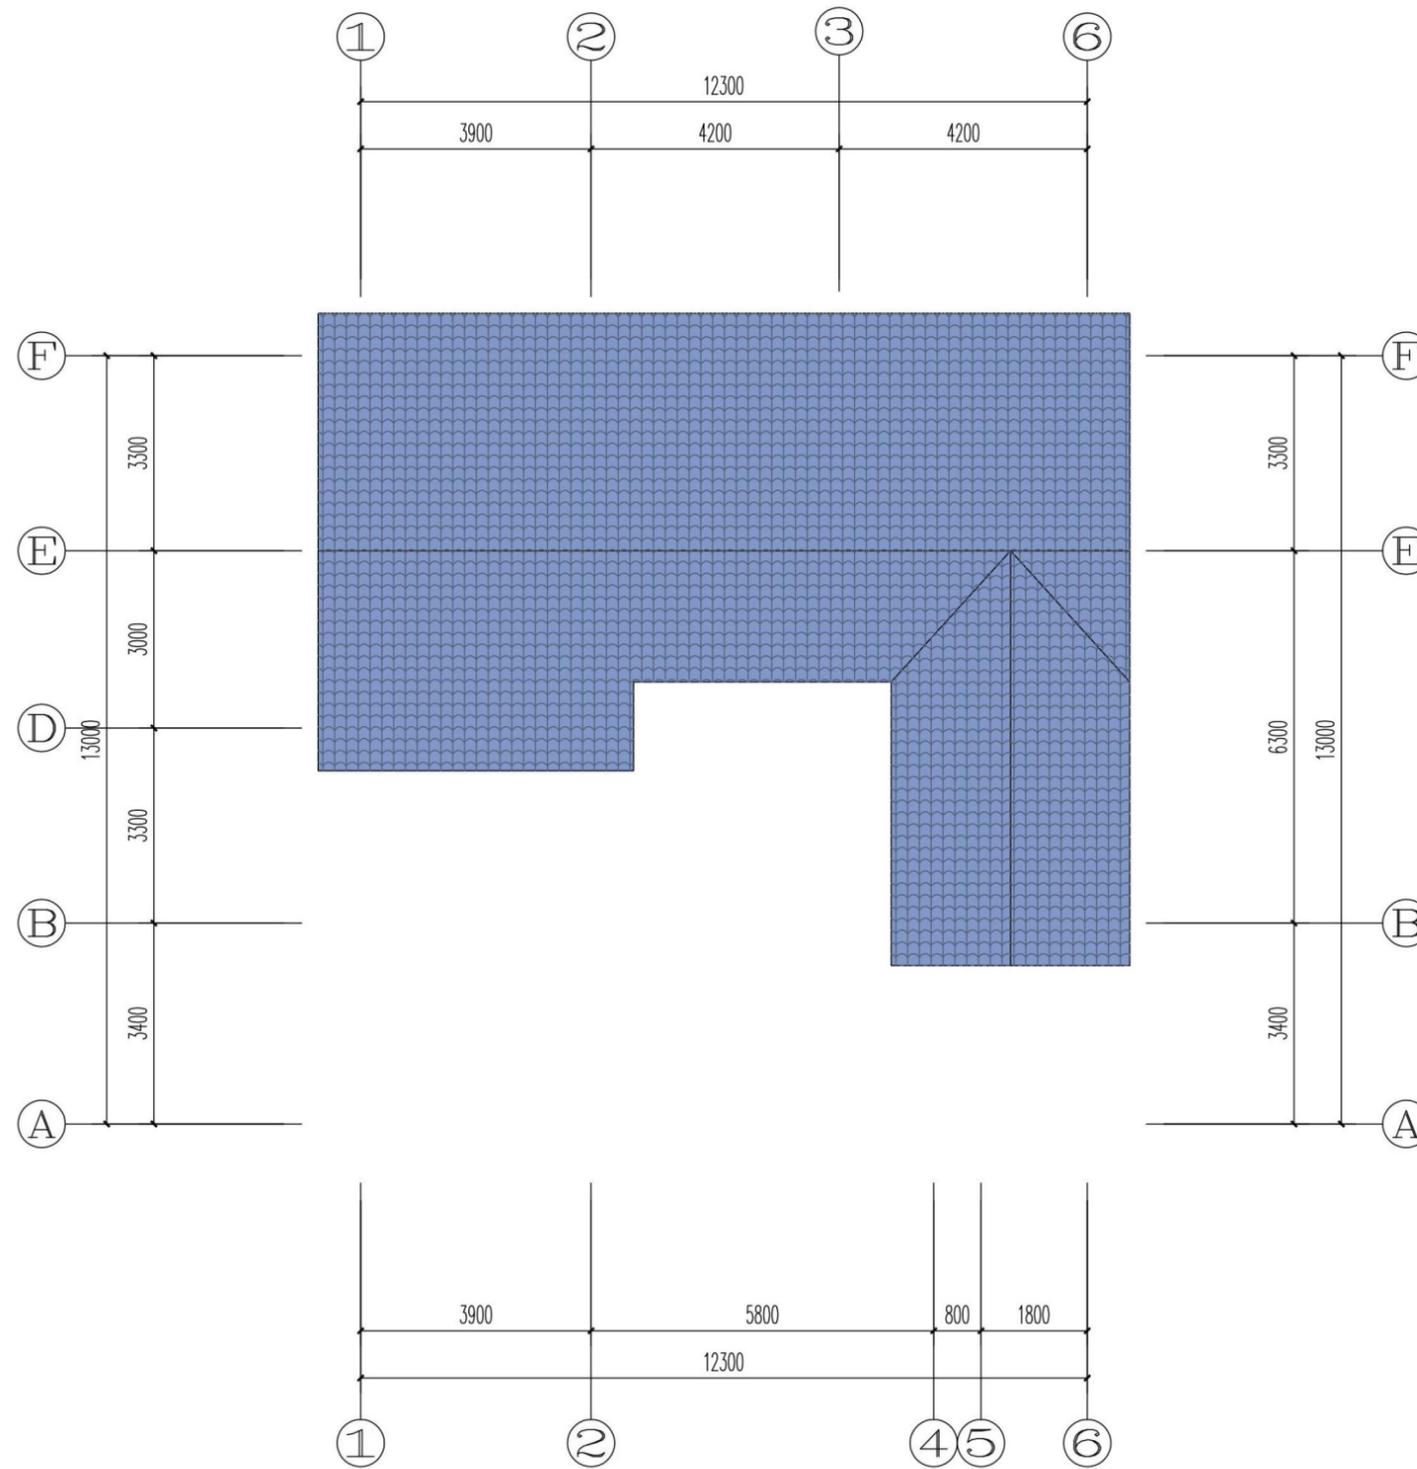

屋顶平面图 1:100

3.9 建筑户型方案九

