


# 春晖苑（教师小区）西区二期建设工程规划许可批后公示

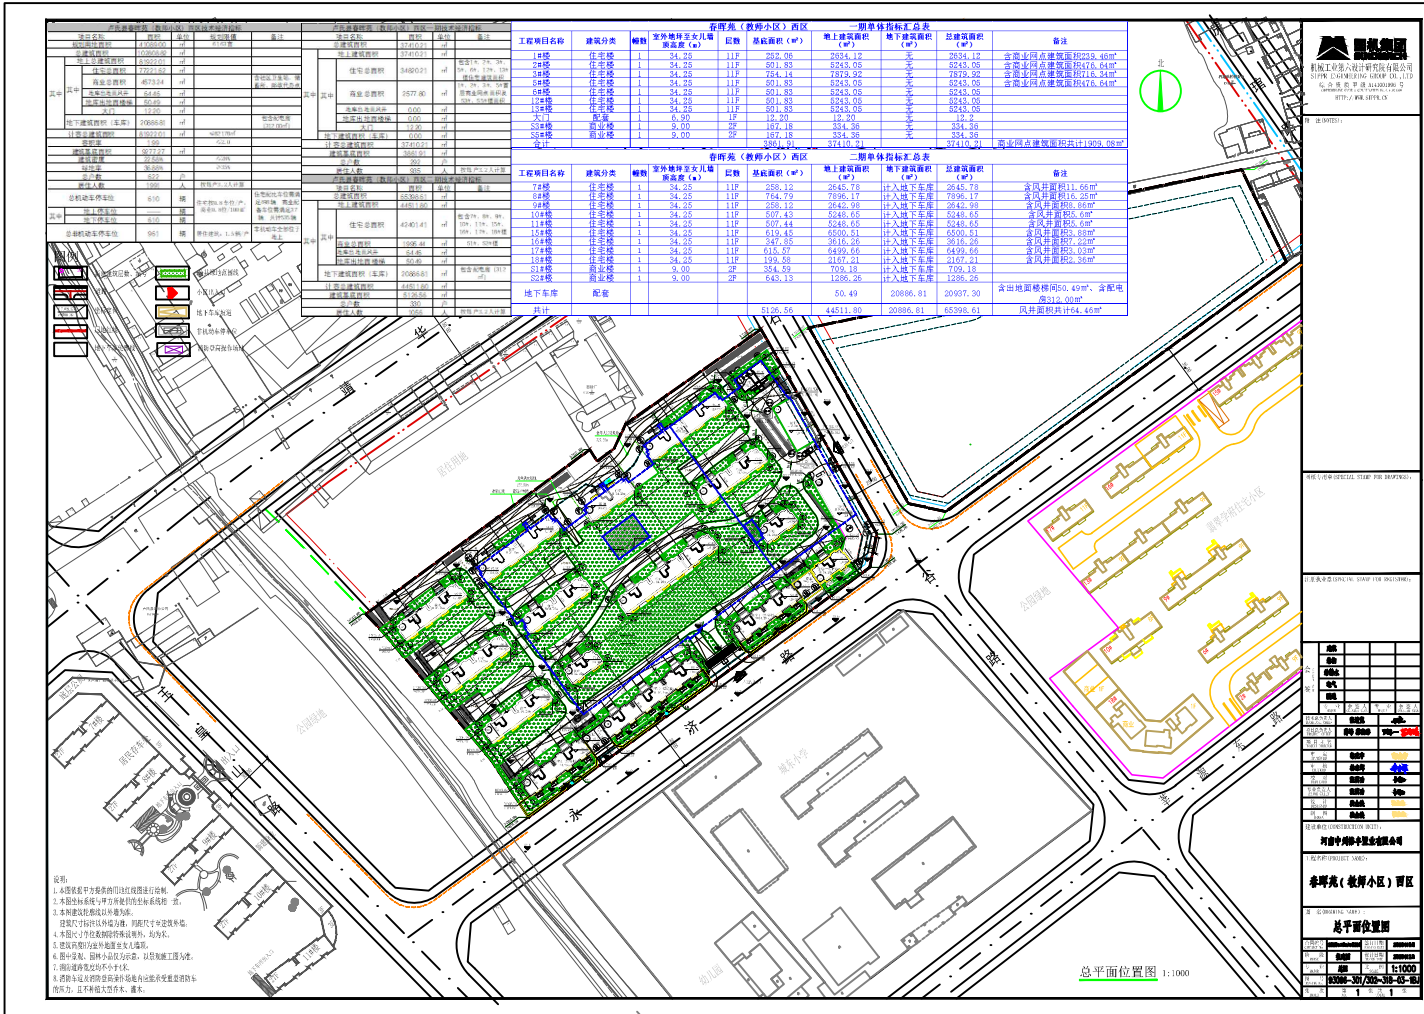

根据《中华人民共和国城乡规划法》、《中华人民共和国政府信息公开条例》等相关规定进行批后公示，具体内容如下：

项目名称：春晖苑（教师小区）西区二期  
 建设单位：河南中州裕丰置业有限公司  
 项目位置：卢氏县永济路与红石谷路交叉口西北角  
 建设规模：本次拟建7#楼、8#楼、9#楼、10#楼、11#楼、15#楼、16#楼、17#楼、18#楼、S1#楼、S2#楼、地下车库项目，总建筑面积65398.61平方米，其中地上建筑面积44511.80平方米，地下建筑面积20886.81平方米。建成后容积率：1.99，建筑密度：22.58%，绿地率：36.88%，停车位：机动车位610辆，非机动车位961辆。

公示期限：至竣工验收。  
 公示网址：<http://www.lushixian.gov.cn/>  
 联系电话：0398-7876889

2021年2月25日