Autodesk

新建卢氏县育贤中学建设项目建设工程规划许可批后公示

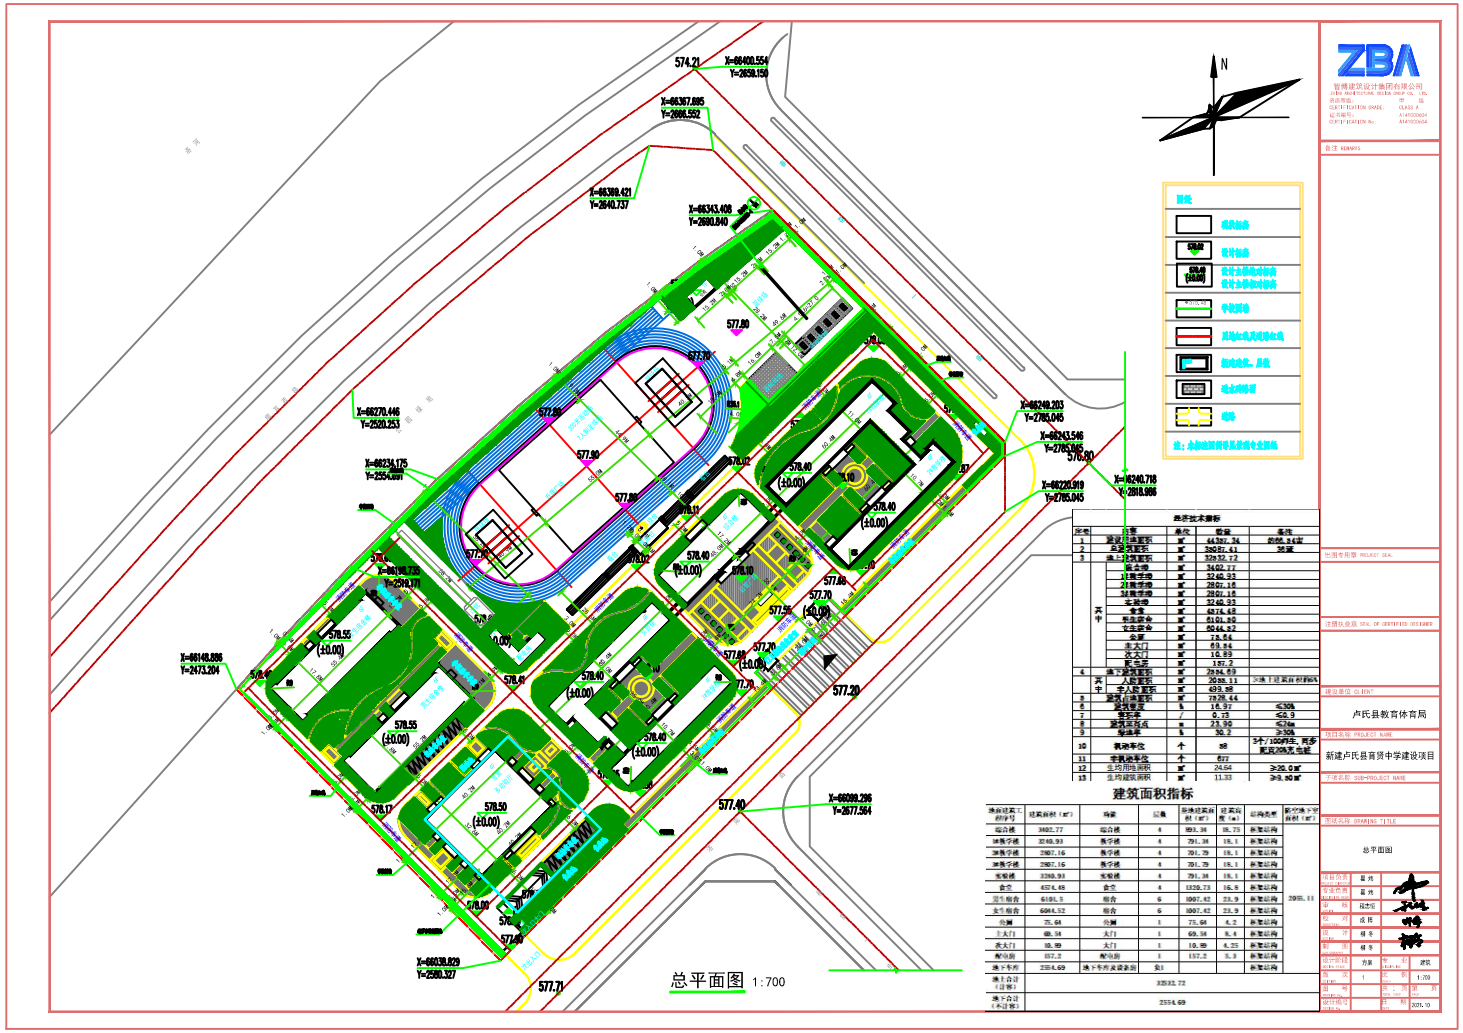

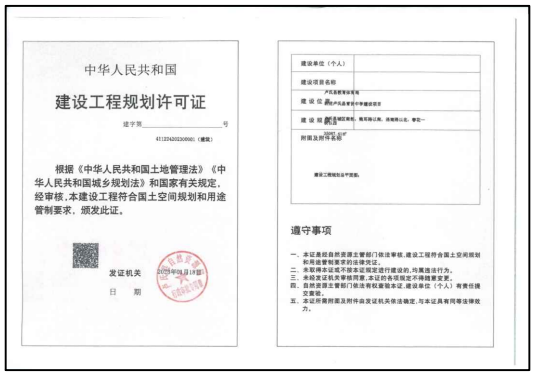

中华人民共和国

建设工程规划许可证

根据《中华人民共和国土地管理法》《中华人民共和国城乡规划法》和国家有关规定，经审核，本建设工程符合国土空间规划和用途管制要求，颁发此证。

发证机关

日 期

遵守事项

一、本证是经自然资源主管部门依法审核，建设工程符合国土空间规划和用途管制要求的法律凭证。
二、未取得本证或不按本证规定进行建设的，均属违法行为。
三、未经发证机关审批同意，本证的各项规定不得随意变更。
四、自然资源主管部门依法有权撤销本证，建设单位（个人）有责任接受管理。
五、本证所附附图及附件由发证机关依法确定，与本证具有同等法律效力。

根据《中华人民共和国城乡规划法》、《中华人民共和国政府信息公开条例》等相关规定进行批后公示，具体内容如下：

项目名称：新建卢氏县育贤中学建设项目

建设单位：卢氏县教育体育局

项目位置：卢氏县城区南部，熊耳路以南，洛南路以北，春花一街以西

建设规模：本次拟建综合楼，1#、2#、3#教学楼，实验楼，食堂，男生、女生宿舍，公厕，主大门，次大门，配电房，地下车库，总建筑面积35087.41平方米。
其中地上建筑面积32532.72平方米，地下建筑面积2554.69平方米。建成后容积率：0.73，建筑密度：16.97%，绿地率：30.2%。停车位：机动停车位58个。

公示日期：至竣工验收。

公示网站：http://www.lushixian.gov.cn/

联系电话：0398-7876889

2023年1月18日

Autodesk
Autodesk
Autodesk