Autodesk

卢氏县传统村落保护与食用菌菌棒厂建设项目-朱阳关菌棒厂乡村建设规划许可批后公示

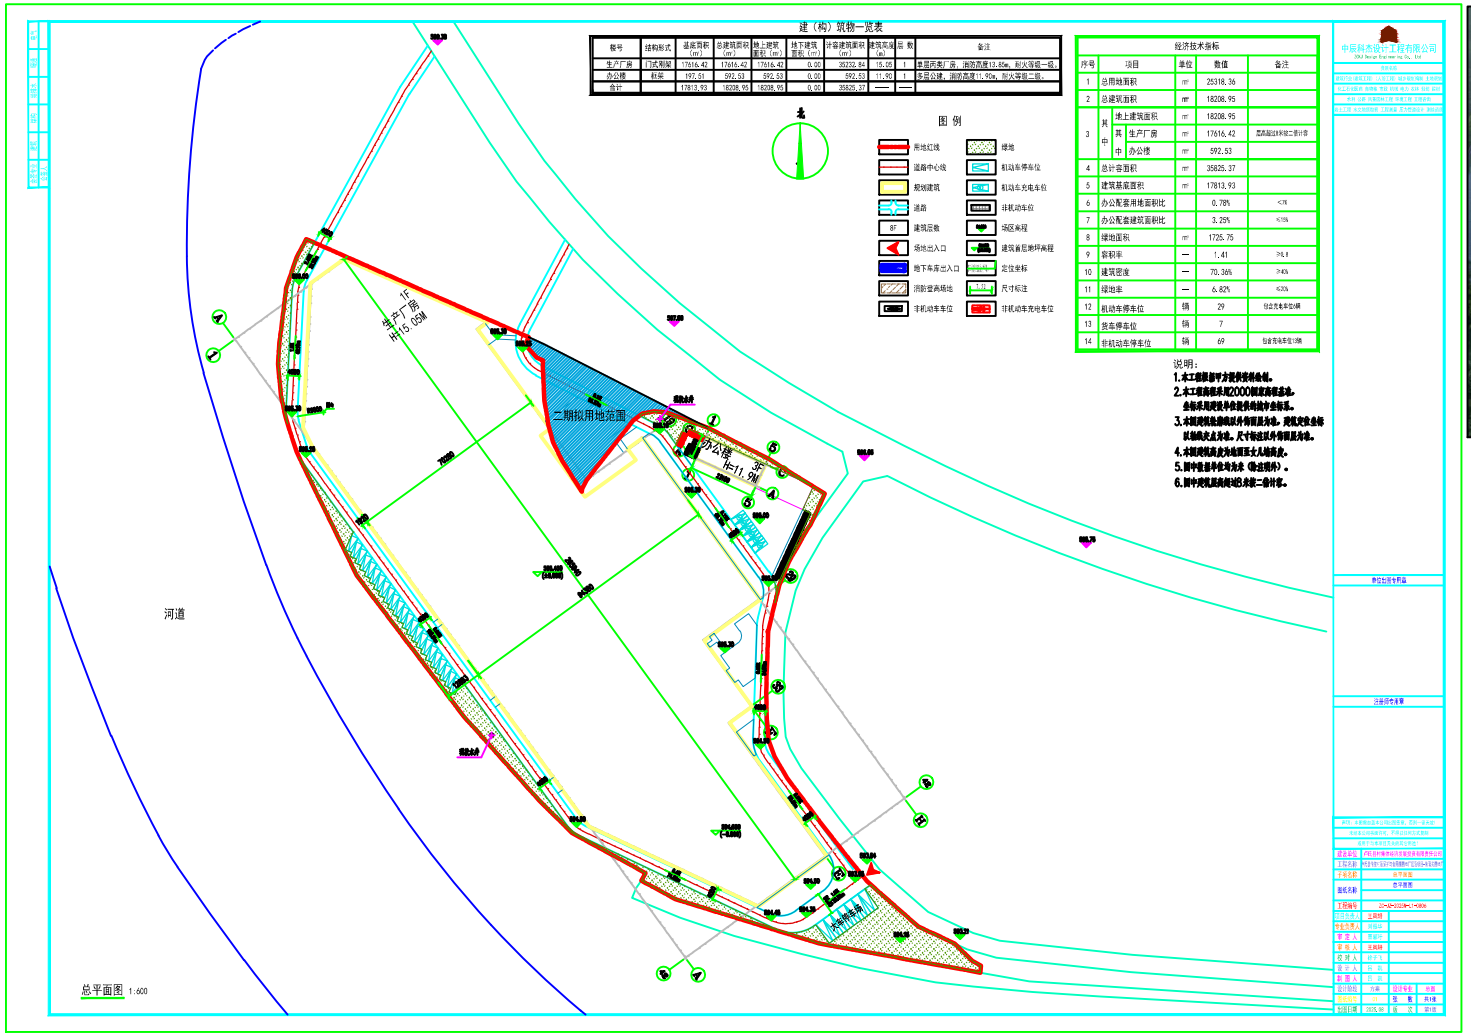

中华人民共和国

乡村建设规划许可证

乡村建字2420283G0007532 号

根据《中华人民共和国土地管理法》《中华人民共和国城乡规划法》和国家有关规定，经审核，本建设工程符合国土空间规划和用途管制要求，颁发此证。

发证机关

日 期 2025年10月10日

建设单位（个人）	河南省三门峡市卢氏县朱阳关镇杜店村民委员会
建设项目名称	卢氏县传统村落保护与食用菌菌棒厂建设项目-朱阳关菌棒厂
建设位置	卢氏县朱阳关镇杜店村
建设规模	18208.95m²
附图及附件名称	乡村建设规划许可证附图附件。

遵守事项

一、本证是经自然资源主管部门依法审核，在乡、村庄规划区内有关建设工程符合国土空间规划和用途管制要求的法律凭证。
二、依法应当取得本证，但未取得本证或违反本证规定的，均属违法行为。
三、未经发证机关审核同意，本证的各项规定不得随意变更。
四、自然资源主管部门依法有权查验本证，建设单位（个人）有责任提交查验。
五、本证所需附图及附件由发证机关依法确定，与本证具有同等法律效力。

根据《中华人民共和国城乡规划法》、《中华人民共和国政府信息公开条例》等相关规定进行批后公示，具体内容如下：

项目名称：卢氏县传统村落保护与食用菌菌棒厂建设项目-朱阳关菌棒厂

建设单位：河南省三门峡市卢氏县朱阳关镇杜店村民委员会

项目位置：卢氏县朱阳关镇杜店村

建设规模：本次拟建生产厂房、办公楼，总建筑面积18208.95平方米。

建成后容积率：1.41，建筑密度：70.36%，绿地率：6.82%，停车位：36个（含充电车位6个）。

公示日期：至竣工验收。

公示网站：http://www.lushixian.gov.cn/

如有异议，请以书面形式于公示期内向我局反映。公示期满后，无异议或虽有异议但经审查没有发现存在违反法律法规行为的，我局将依法办理相关审批手续。

联系电话：0398-7876889

2025年10月10日

Autodesk